


Nazwa rysunku: PROFIL PODLUZNY DROGI km 0+0,00 do km 1+3+0,00	
OPRACOWAŁ:	Zdzisław Dębski
SPRAWDZIŁ:	mgr inż. Katarzyna Meisel
PROJEKTOWAŁ:	mgr inż. Katarzyna Meisel
INWESTOR:	Urząd Gminy Godów ul. 1 Maja 53
OPRACOWANIA:	"Usporeznanie dojazdu do terenów inwestycyjnych poprzez budowę drogi dojazdowej oraz modernizację ul. 1 Maja w Godowie i Strzyżowie"
Usługi projektowe: Kształtowska-Dębski - ul. Wyszyskiego 75/9 44-300 Wodzisław Śląski, tel. (032) 455-44-88, fax 455-10-87	
SKALA:	1:500/500
NR RYSUNKU:	ZC

mgr inż. Katarzyna Meisel
 Upr. AC.II.411/1317/02
 bez ograniczeń w projektowaniu w
 szczególności instalacyjnej w zakresie
 sieci, instalacji i urządzeń sanitarnych

C.D. na arkuszu Nr 4

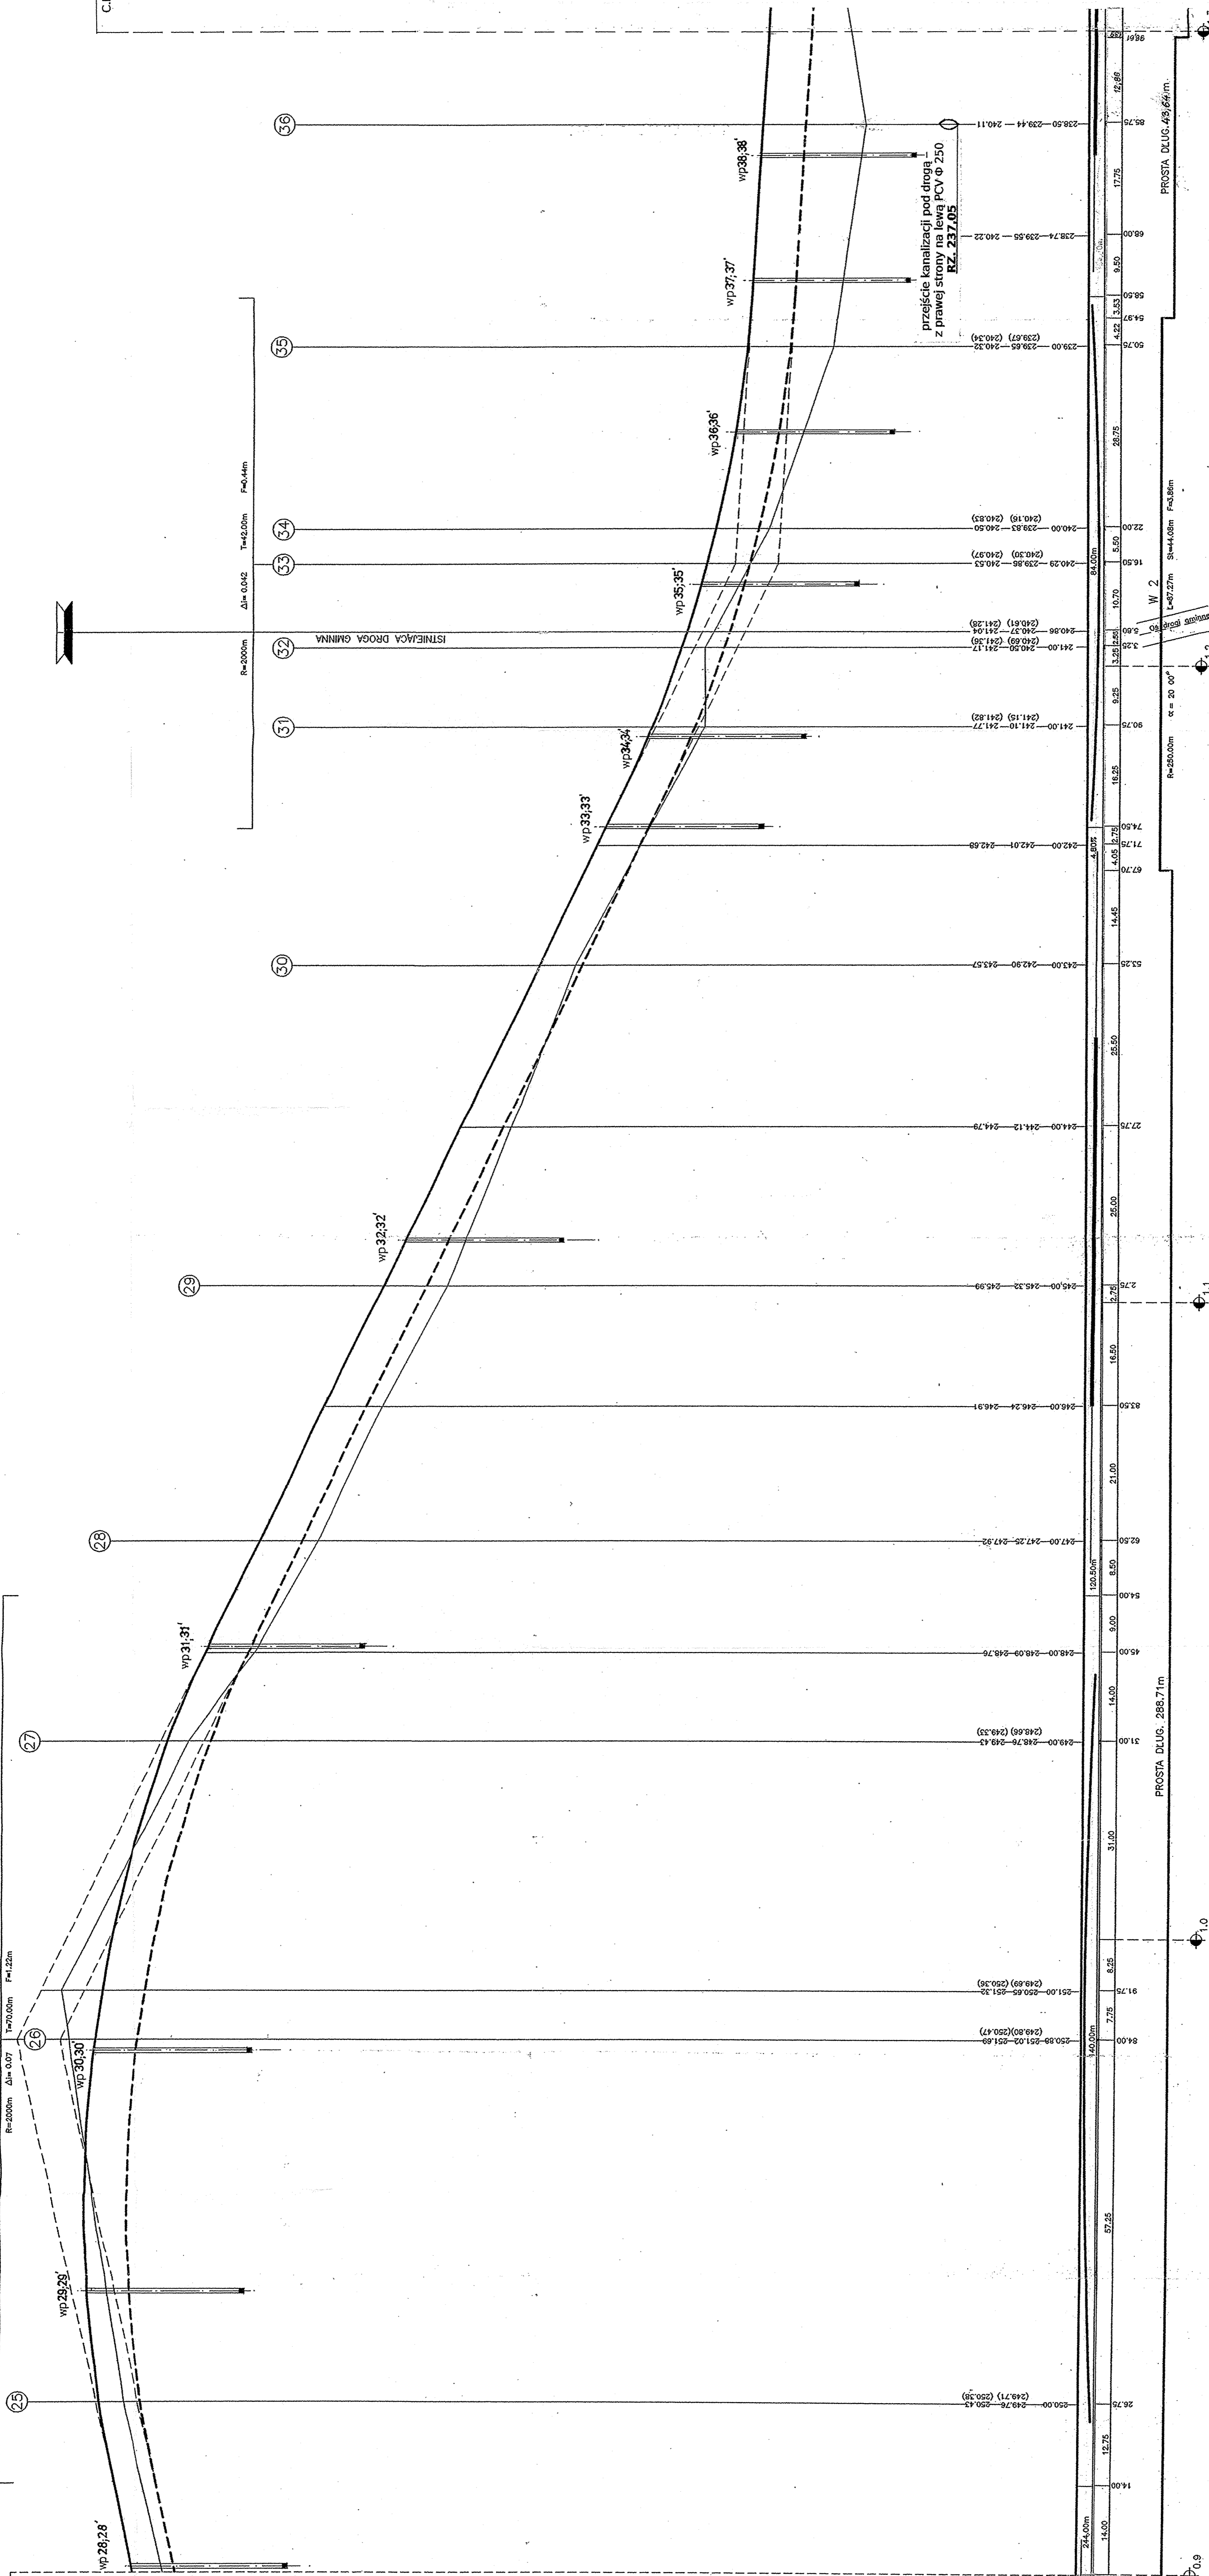

c.d. na arkuszu Nr 2

Rzeczne niwelezy drogi
 Rzeczne niwelezy robót ziemnych
 Rzeczne terenu
 Posiłek, niwelezy drogi
 Odległości
 Proste i łuki
 km

PROSTA DŁUG. 288,71m
 PROSTA DŁUG. 49,64m
 0,9
 1,0
 1,1
 1,2
 1,3