


# Kanalizacja deszczowa

strona prawa - ciąg B  
długość mb 917

początek studnia D<sub>0</sub> km drogi 0,0 + 25,00  
koniec studnia D<sub>29</sub> km drogi 0,9 + 44,00

uzupełnienie przykrycia kanału gruntem rodzimym

WA 500

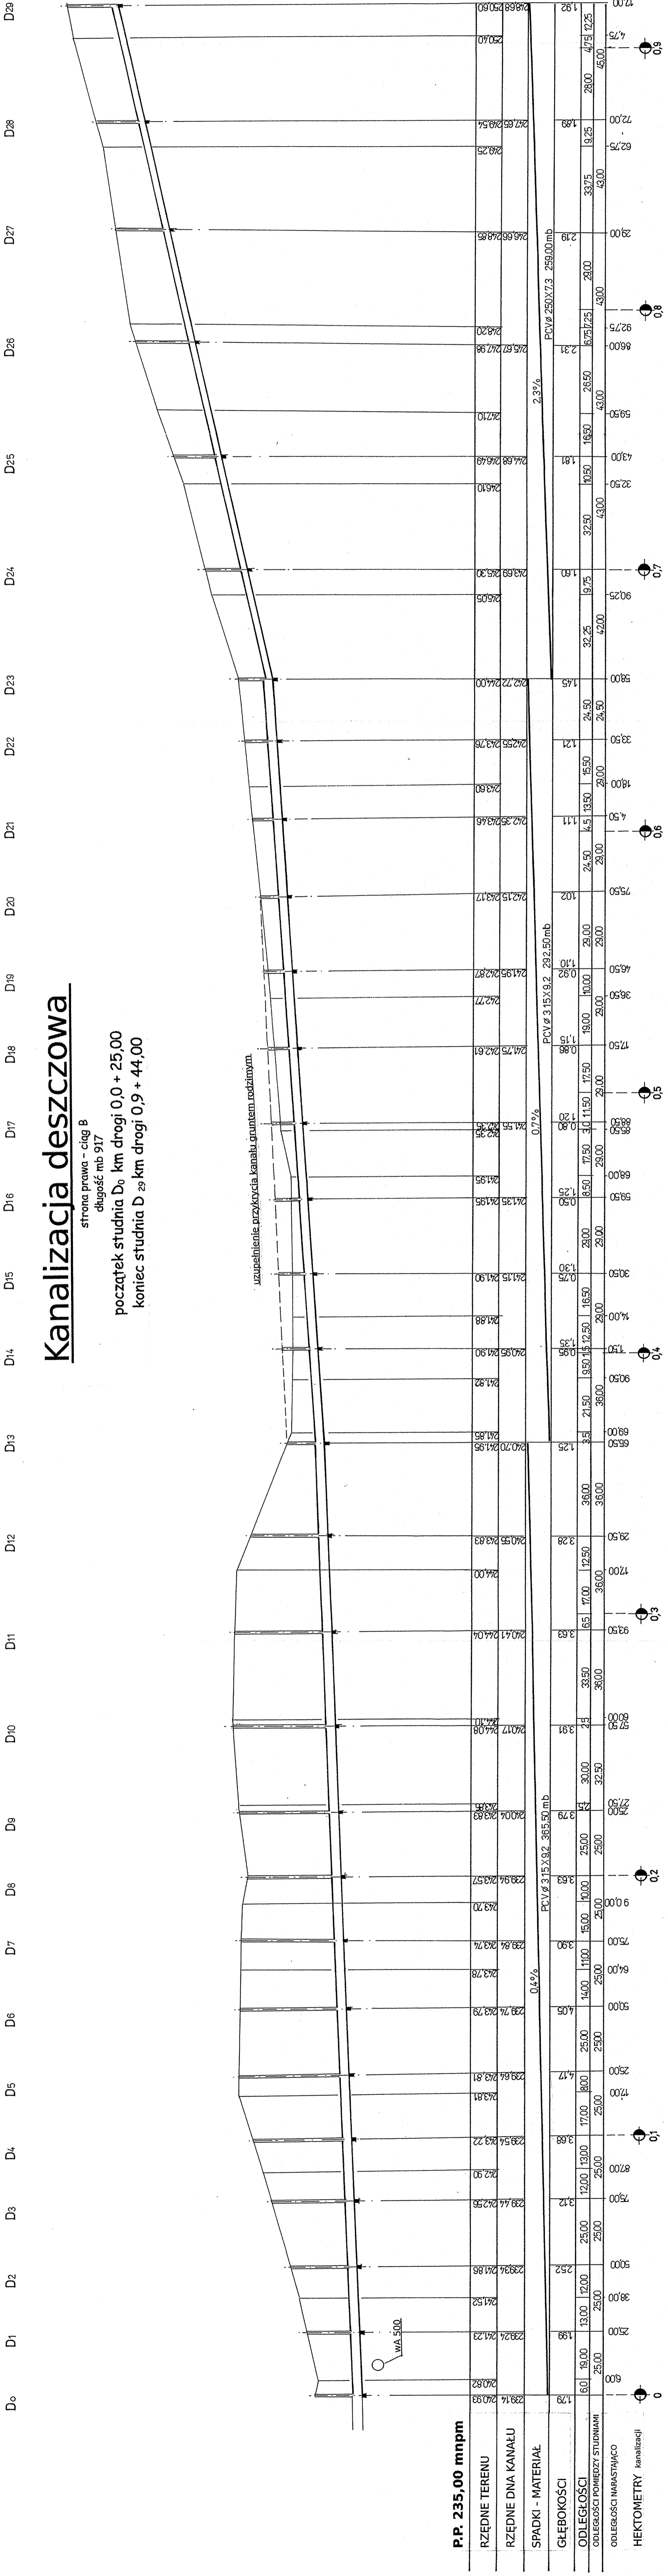

P.P. 235,00 mnpm			
RZĘDNE TERENU	239,14	240,93	240,82
RZĘDNE DŃA KANAŁU	239,25	241,23	241,52
SPADKI - MATERIAŁ	239,25	241,23	239,35
PCV Ø 315x92, 365,50 mb	239,35	241,86	239,65
PCV Ø 315x92, 292,50 mb	239,65	243,81	239,65
PCV Ø 250x73, 259,00 mb	239,65	243,81	239,65
GLĘBOKOŚCI	1,79	1,90	1,92
ODLEGŁOŚCI	60	19,00	13,00
ODLEGŁOŚCI POMIĘDZY STUDNIAMI	12,00	12,00	12,00
ODLEGŁOŚCI WARSZTAJĄCO	25,00	25,00	25,00
HEKTOMETRY (kanalizacji)	1,79	1,90	1,92

Usługi projektowe „Kadzińska-Derbis” ul. Wyszyskiego 75/9  
44-300 Wodzisław Śl. tel. (032) 455-44-88, fax 455-10-87  
44-300 Wodzisław Śl. tel. (032) 455-44-88, fax 455-10-87

TYTUŁ: "Uspromienie dojazdu do terenów inwestycyjnych poprzez budowę drogi dojazdowej oraz modernizację ul. 1 Maja w Godowie i Skrzyszowie"

INWESTOR: Urząd Gminy Godów ul. 1 Maja 53

PROJEKTOWAŁ: mgr inż. Maria Kadzińska  
uprawnienia nr 268/85 specjalność drogową

PROJEKTOWAŁ: mgr inż. Katarzyna Meisel  
uprawnienia nr 7/02 specjalność kanalizacyjną

SPRAWDZIŁ: mgr inż. Katarzyna Meisel  
uprawnienia nr 658/84 specjalność drogową

OPRACOWAŁ: Zigmunt Derbis  
uprawnienia nr 187/85 specjalność kanalizacyjną

SKALA: 1:100/1000

NAMAZWA RYSUNKU: PROFIL PODŁUŻNY KANALIZACJI DESZCZOWEJ B.0.025

NR RYSUNKU: 4B

11.VI.1985

mgr inż. Katarzyna Meisel  
upr. AG II, 11.07.13/17702  
bez ograniczeń w projektowaniu  
specjalności inżynierskiej w zakresie:  
sieci, instalacji urządzeń sanitarnych