

woj. śląskie
 powiat: wodzisławski
 gmina Godów
 miejscowość: Gołkowice
 obręb: Gołkowice; km.2

KERG: 802-51/2008
 zlec. 9/2008
 sekcja mapy zasadniczej: -60-32-(4-b)

Mapa do celów projektowych skala 1:1000


Treść poszczególnych warstw została opracowana w wyniku następujących czynności:
 S - na podstawie skanowania i wektoryzacji mapy zasadniczej w skali 1:1000,
 U - na podstawie skanowania i wektoryzacji mapy zasadniczej w skali 1:1000,
 W - na podstawie skanowania i wektoryzacji mapy zasadniczej w skali 1:1000,
 H - zeskanowania i dopasowania mapy ewidencji gruntów;
 Brakujące elementy w treści S i U uzupełniono bezpośrednim pomiarem geodezyjnym
 - nie wyklucza się istnienia w terenie innych nie wykazanych na niniejszej mapie urządzeń podziemnych,
 które nie były zgłoszone do inwentaryzacji, lub brak jest o nich informacji w instytucjach branżowych.

Godów, dnia 19.03.2008 r.

Z.U.S.A. "GEO-CAD" S. J.
 Wiesław Fociak, Roland Bab
 44-340 Godów, ul. Powstańców 51
 NIP 6472355038 REGON 240000000
 tel. 502 128 593, 503 047 503

[Signature]
 GEODETA
 Roland Bab

[Signature]
 mgr inż. Tomasz Szarek
 geodeta
 świad. GUGK nr 17272

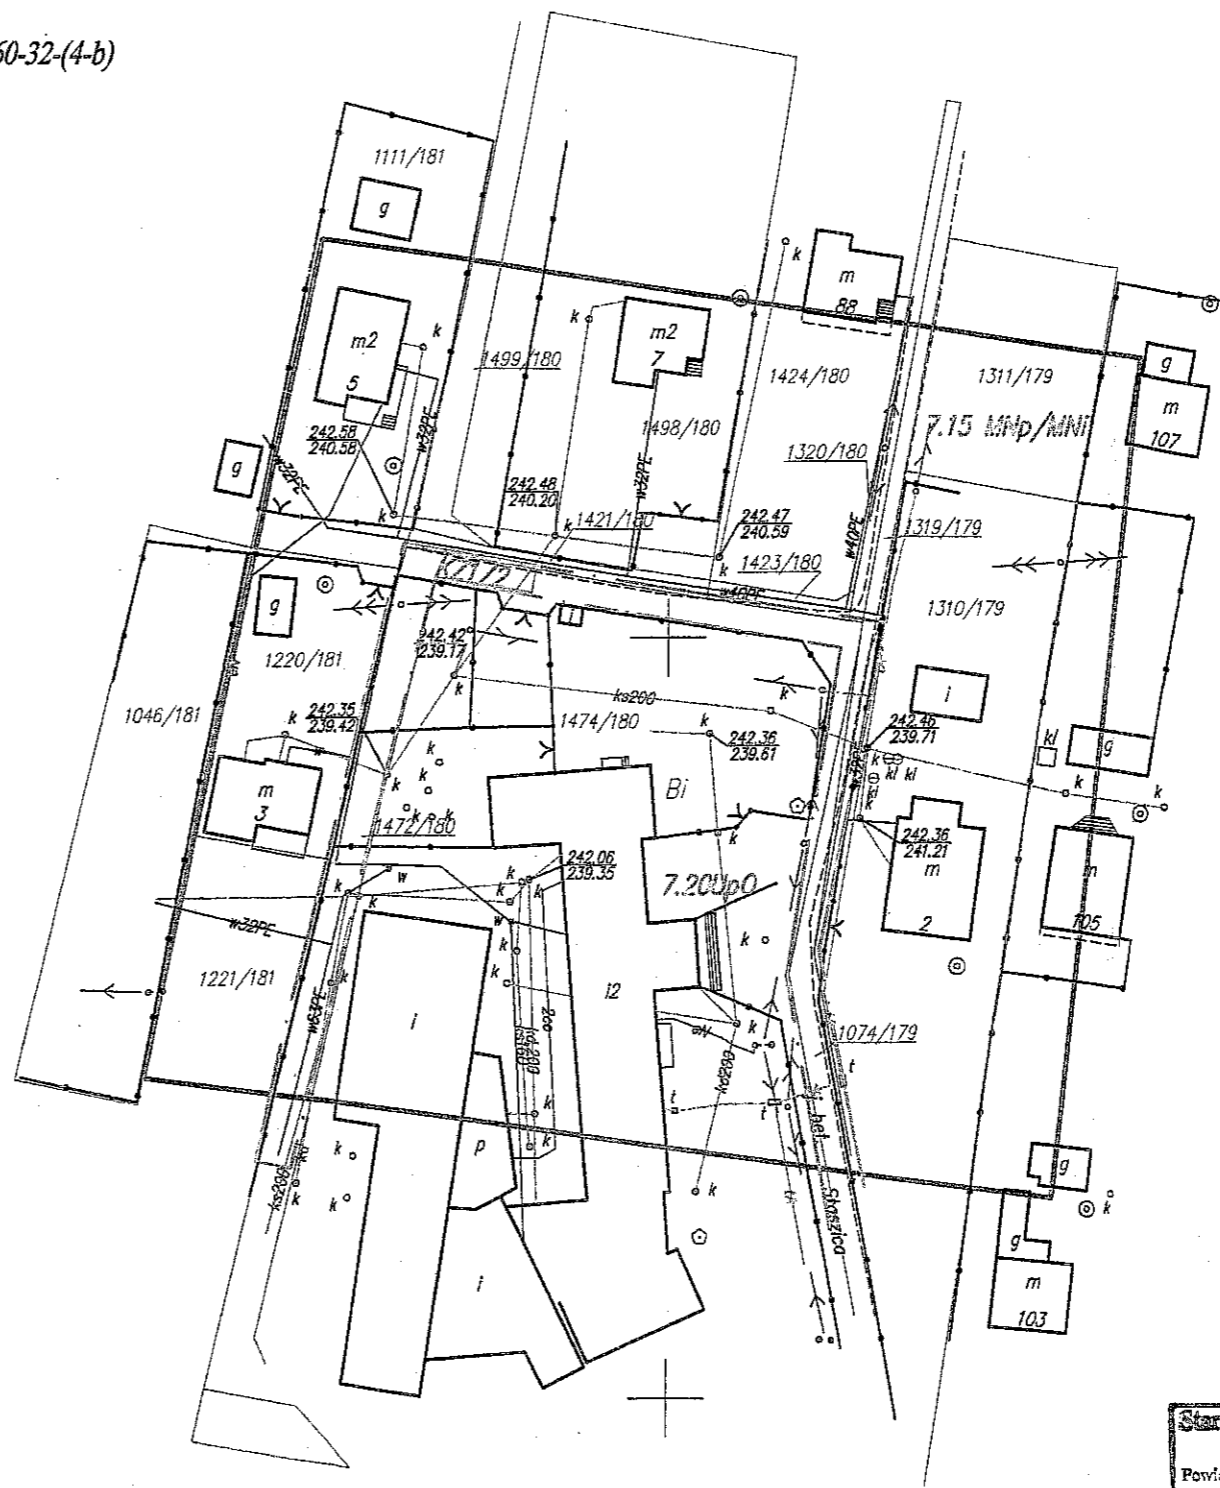

Starostwo Powiatowe w Wodzisławiu Śląskim
 Wydział Geodezji
 Powiatowy Ośrodek Dokumentacji Geodezyjnej i Kartograficznej
 W dniu 03.04.08 r. w sprawie mapy zasadniczej
 z numerem sprawy 802-51/08
 została wydana decyzja o udzieleniu
 zezwolenia na budowę polegającą na wytyczeniu i
 inwentaryzacji powykonawczej przez jednostki
 uprawnione do wykonywania prac geodezyjnych.
 (data)

KIEROWNIK
 Powiatowego Ośrodka Dokumentacji
 Geodezyjnej i Kartograficznej
 Tadeusz Marożek
 Cendeta upr. zaśw. GUGK Nr 6283