

Godło mapy : 541.114.172

województwo : śląskie

numer mapy ewid. : 2

powiat : wodzisławski

gmina : Godów

obręb ewid. : Godów

STAROSTWO POWIATOWE


w Wodzisławiu Śląskim

ul. Bogumińska 2

44-300 Wodzisław Śląski

MAPA ZASADNICZA

Skala 1 : 1000

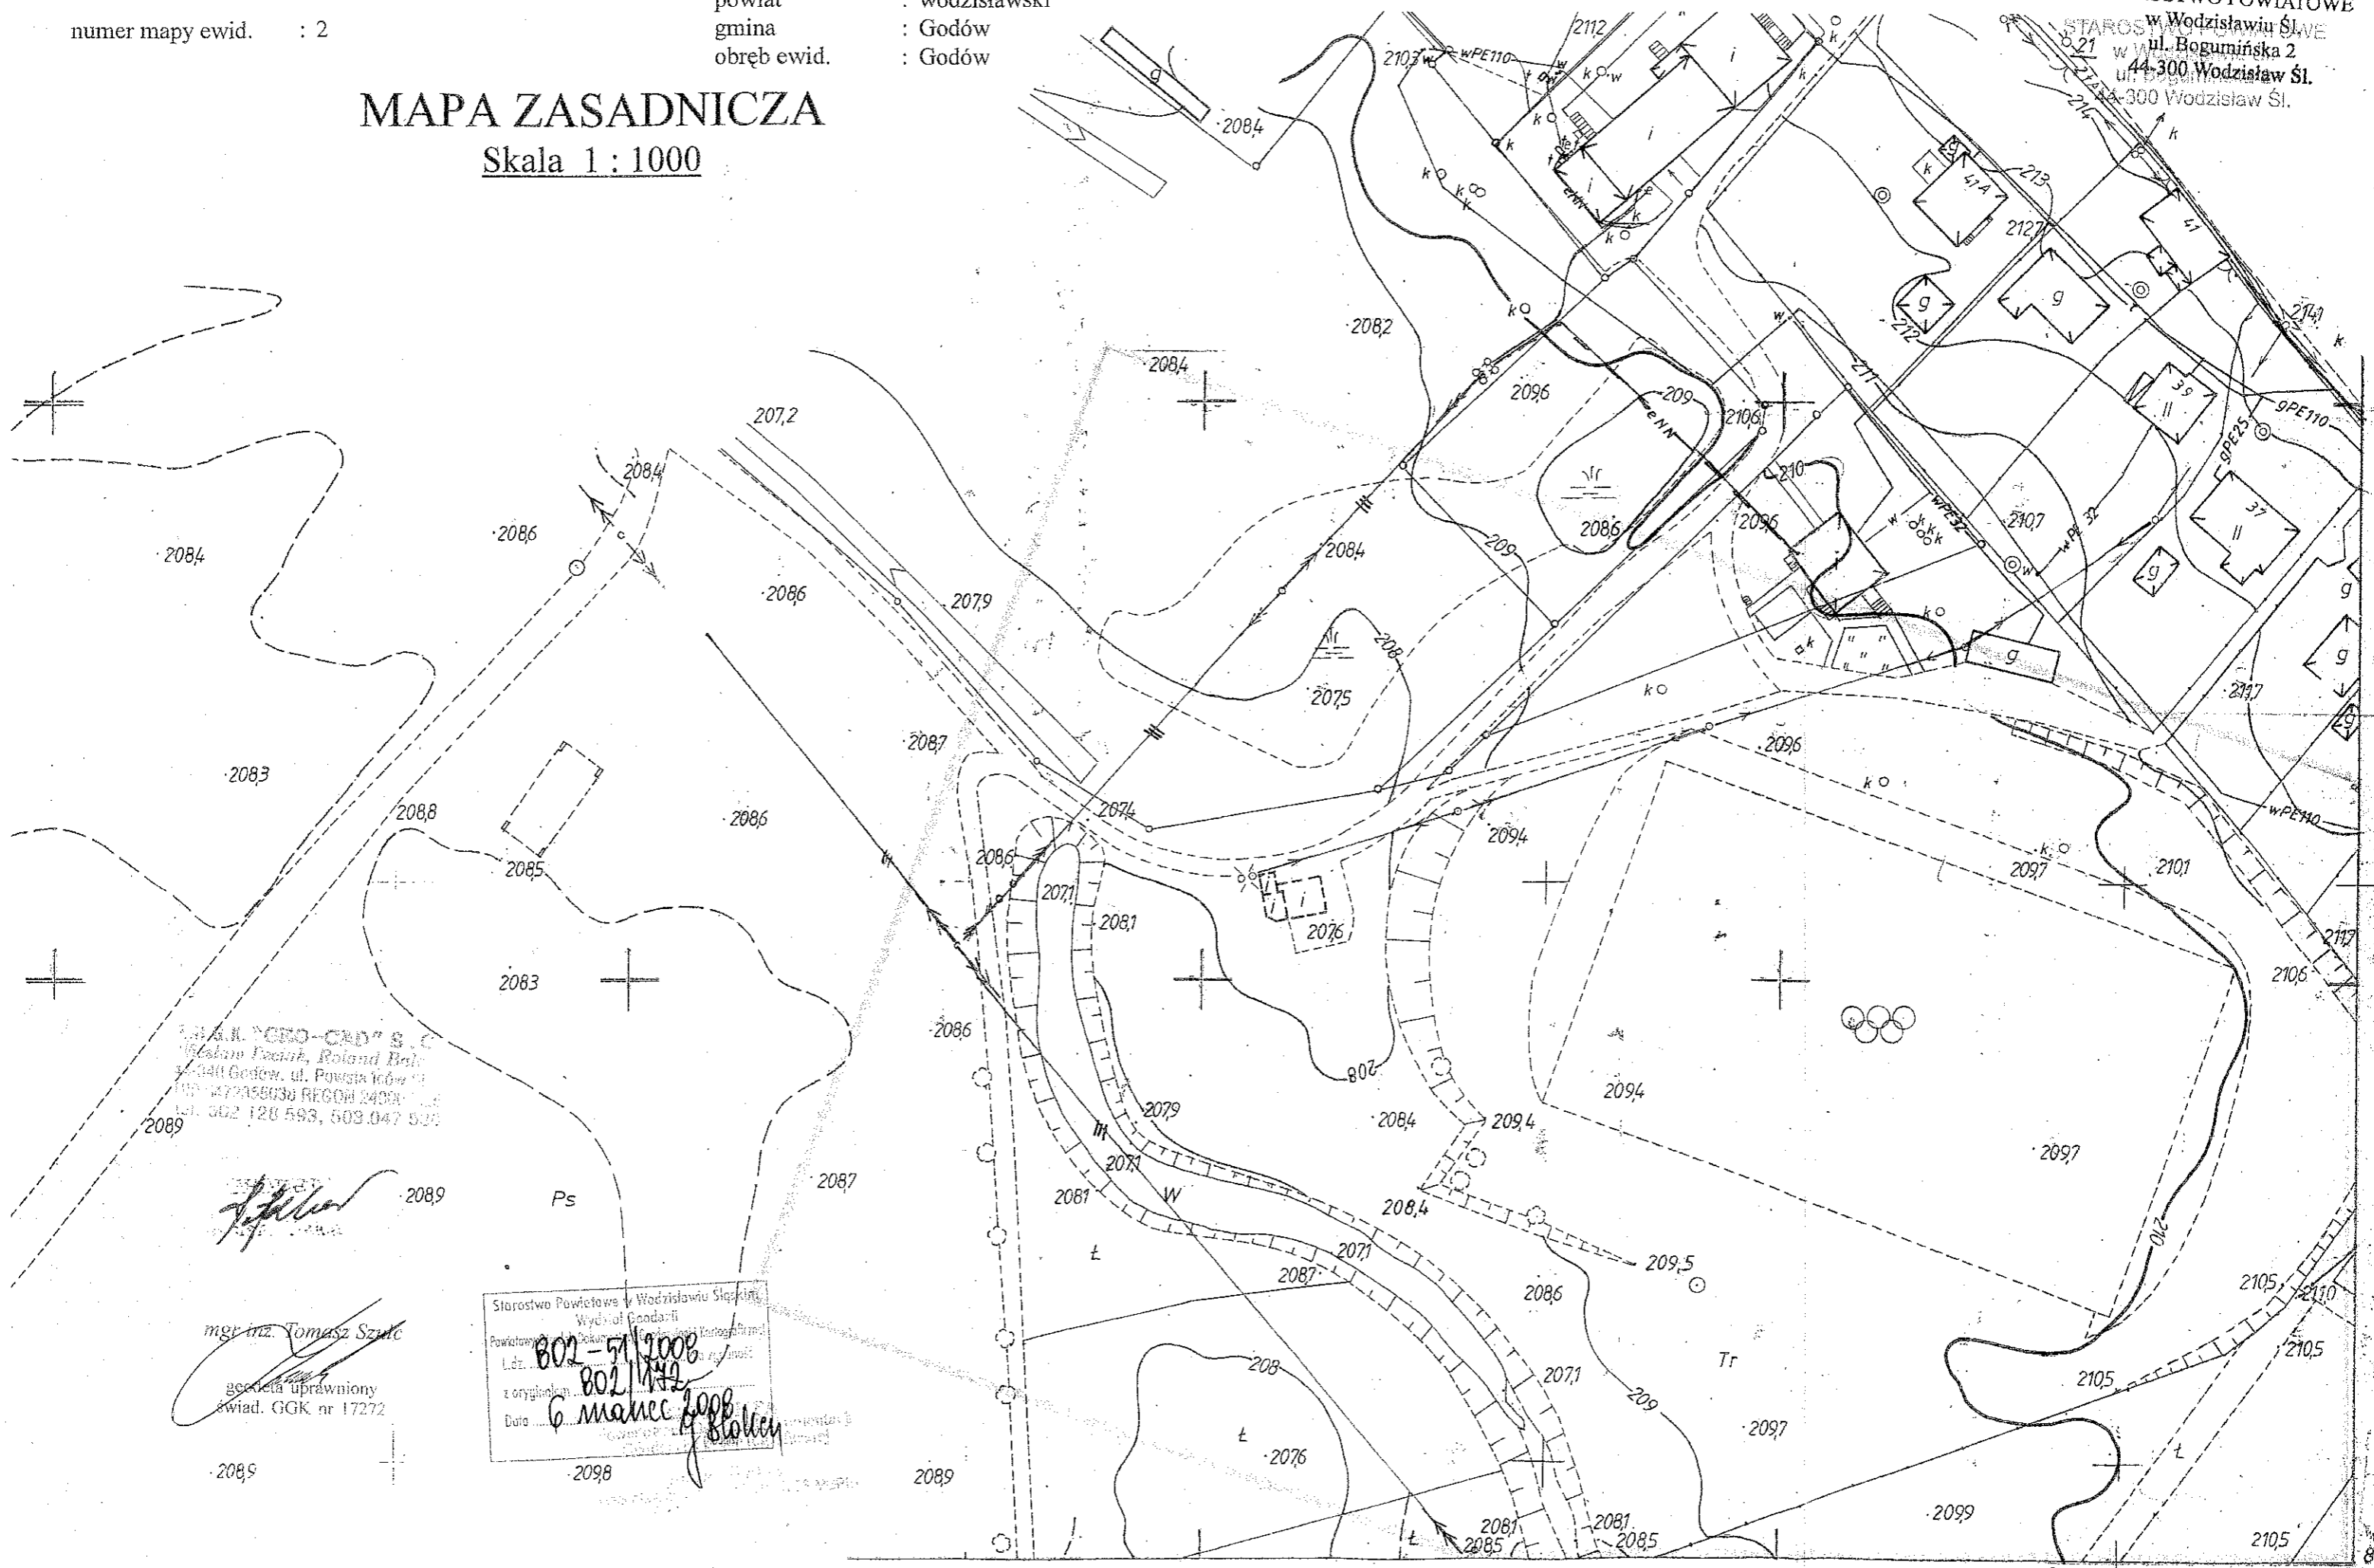

BIURO "GEO-CAD" S.C.
 Sławomir Łoskot, Roland Bielecki
 44-300 Godów, ul. Powstańców 11
 tel. 477458030 REGON 240011
 tel. 302 120 593, 503 047 522

[Signature]
 2089 Ps

mgr inż. Tomasz Szulc
 geodeta uprawniony
 świad. GGK nr 17272

Starostwo Powiatowe w Wodzisławiu Śląskim
 Wydział Górnictwa
 Powiatowy Rejestr Geodezyjny
 Lp. 802-51/2008
 z oryginału 802/1742
 Data 6 marca 2008
[Signature]

LEGENDA:

- linie kablowe WN
- linie napowietrzne WN
- linie kablowe SN
- linie napowietrzne SN
- linie kablowe nN
- linie napowietrzne nN
- linie kablowe oświetleniowe
- linie napowietrzne oświetleniowe
- linie kablowe telefoniczne

Naniesiona trasy urządzeń energetycznych i telefonicznych są orientacyjna i nie oznaczają wyrażenia zgody na wykonywanie robót ziemnych. W terminie 14 dni przed przystąpieniem do robót należy wystąpić do Spółki eksploatującej sieć o odpłatny nadzór oraz wykonać ręczną przekopkę kontrolną celem ustalenia dokładnej trasy kabli. Sieć napowietrzną nN należy zinventaryzować we własnym zakresie. Wszelkie skrzyżowania i zbliżenia projektowanej inwestycji z naszymi urządzeniami należy przebudować lub zabezpieczyć na koszt inwestora, zgodnie z obowiązującymi normami, w oparciu o dokumentację zatwierdzoną przez Vattenfall Network Services Poland Sp. z o.o. Uzgodnienia jest ważne 2 lata.

..... i zbliżenia obiektów projektowanych.
..... inwestycji z naszymi liniami napow.
..... wN, SN i nN należy wykonać zgodnie
..... PN-E-05100-1, N SEP-E-003, N SEP-E-004

SPECJALISTA
ds. Uzgodnień

Martanna Obodzińska

Telekomunikacja Polska SA
Obszar Eksploatacji w Opolu
ul. Sosnkowskiego 20, 45-241 Opole
tel. 077 403 12 00, fax: 077 456 70 50

Uzgodniono bez uwag

28.02.2002, Andrzej Mazurczyk

Specjalista ds. Zasobów Sieci

44-300 Wodzisław Śl.
ul. Bogumińska 2
w Wodzisławiu Śl.
STAROSTWO POWIATOWE