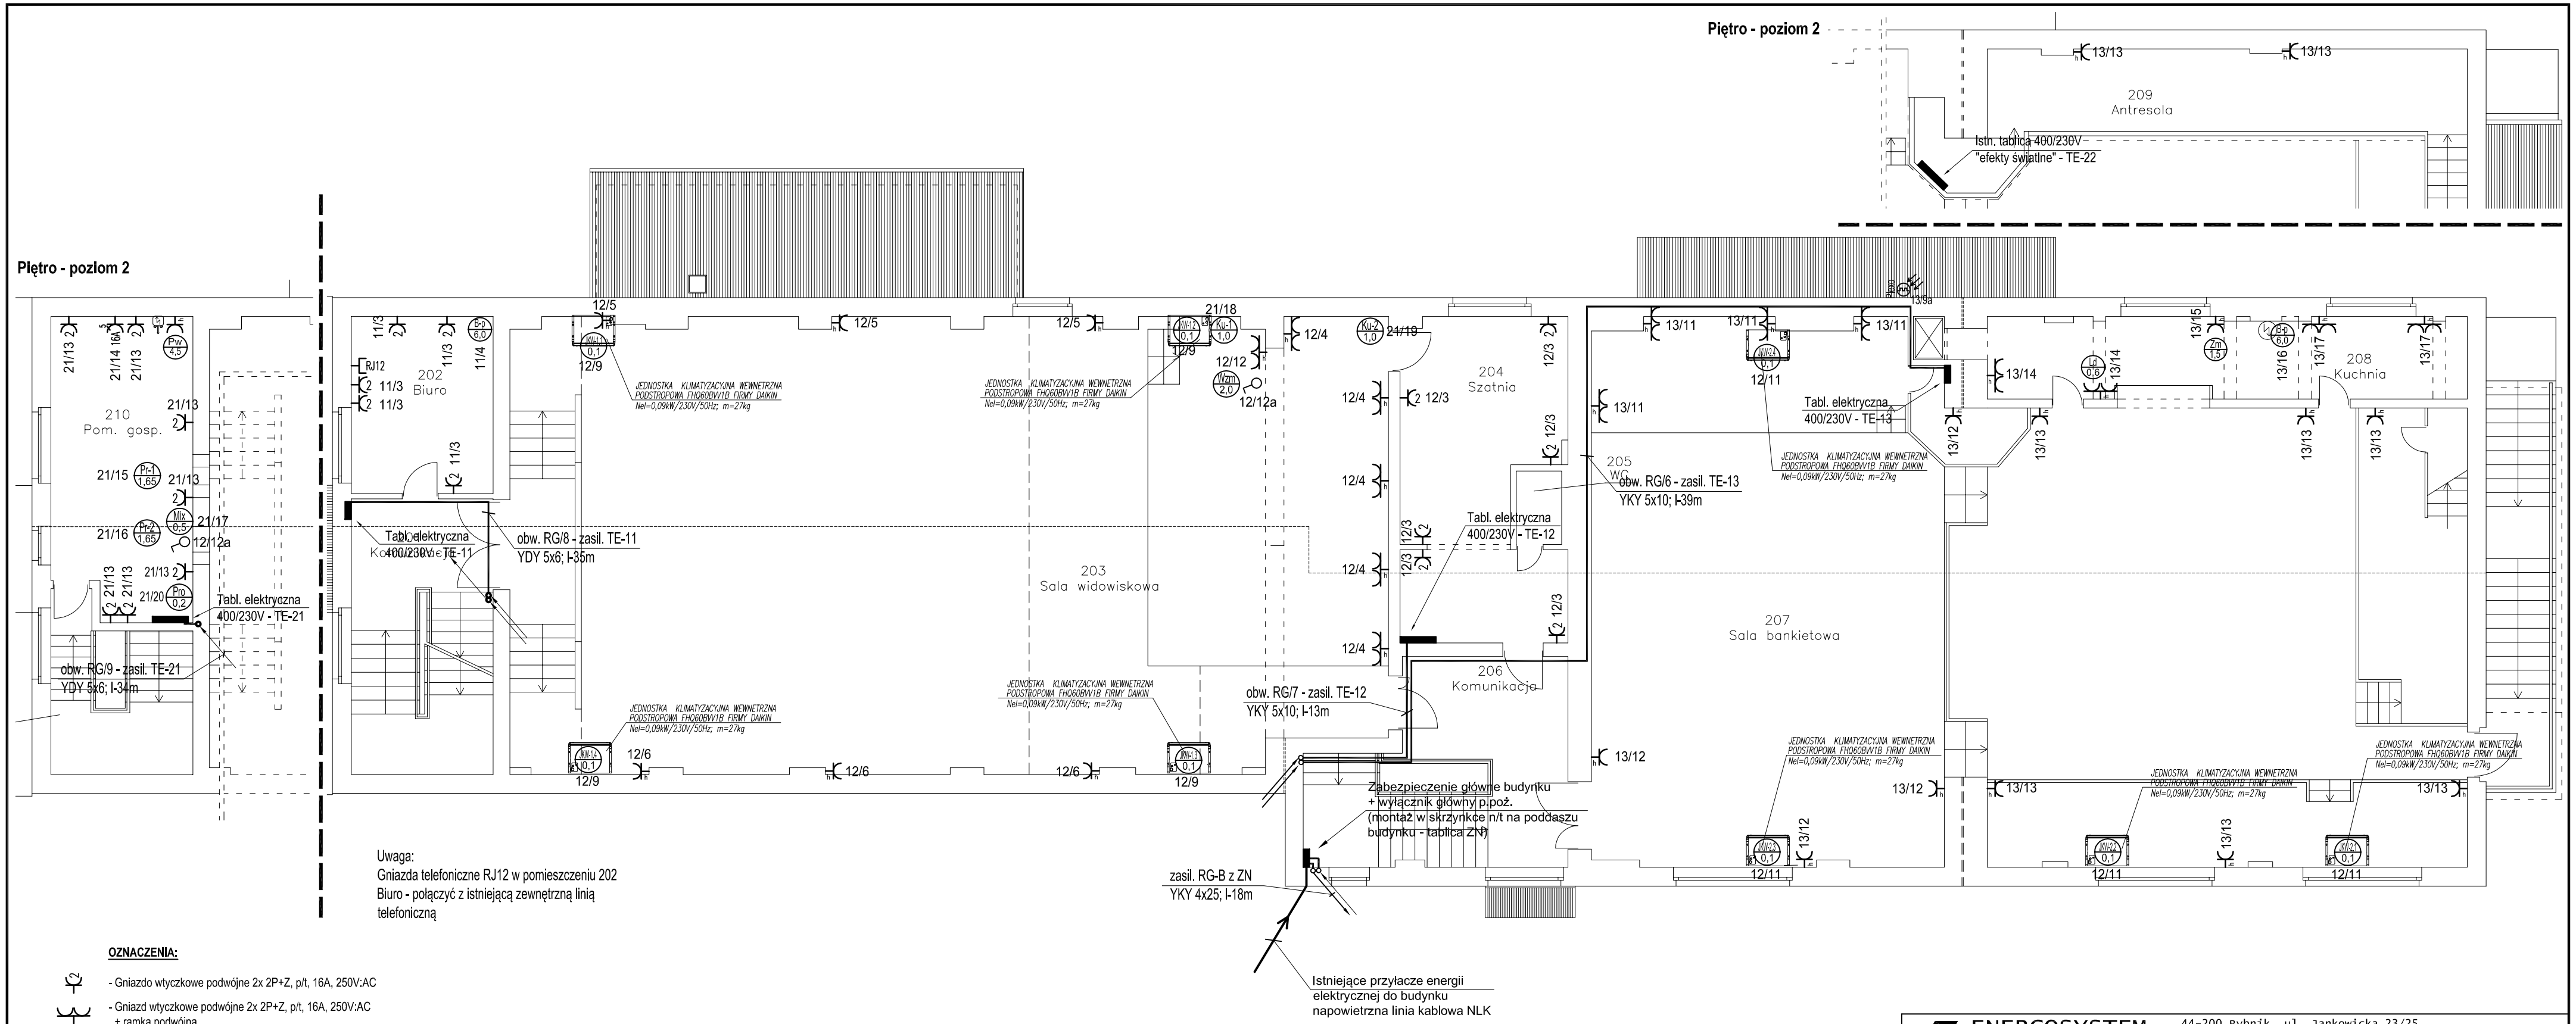

Uwaga:
Gniazda telefoniczne RJ12 w pomieszczeniu 202
Biuro - połączyć z istniejącą zewnętrzną linią
telefoniczną

OZNACZENIA:

- Gniazdo wtyczkowe podwójne 2x 2P+Z, p/t, 16A, 250V:AC
- Gniazd wtyczkowe podwójne 2x 2P+Z, p/t, 16A, 250V:AC + ramka podwójna
- Gnlazd wtyczkowe pojedyńcze 2P+Z, p/t, 16A, 250V:AC bryzgoszczelne IP44 + ramka
- Gniazd wtyczkowe podwójne 2x 2P+Z, p/t, 16A, 250V:AC bryzgoszczelne IP44 + ramka podwójna
- Gniazdo wtyczkowe podwójne 2x2P+Z, 16A, 250V:AC do montażu w puszcze podłogowej - standard Mosalc
- Przepływowy podgrzewacz wody, 230V:AC, P-4,5 kW
- Pojemnościowy podgrzewacz wody, 400V:AC, P-6,0 kW
- RJ12 - Gniazdo telefoniczne z wtykiem RJ12
- Zmywarka do naczyń 230V:AC, P-1,5 kW
- Lodówka 230V:AC, P-0,6 kW
- Kurtyna sceniczna 400V:AC, P-1,0 kW
- Wzmacniacz audio 230V:AC, P-2,0 kW
- Mikser audio 230V:AC, P-0,5 kW
- Projektor 230V:AC, P-1,65 kW
- Prostownik 230V:AC, P-0,2 kW
- Jednostka klimatyzacyjna wewnętrzna 230V:AC, P-0,1 kW

ENERGOSYSTEM RYBNIK
44-200 Rybnik, ul. Jankowicka 23/25
tel. 32/ 755-94-72, fax. 32/ 423-86-60
www.energosystemrybnik.pl, biuro@energosystemrybnik.pl

TYTUŁ RYSUNKU:	**Piętro - plan instalacji gniazd wtyczkowych elektrycznych, gniazd logicznych i zasilania tablic elektrycznych.**			
TYTUŁ OPRACOWANIA:	**PB-W INSTALACJE ELEKTRYCZNE I TELETECHNICZE.**			
NAZWA I ADRES OBIEKTU:	**Wiejski Ośrodek Kultury w Gołkowicach, ul. 1-go Maja 101**			
INWESTOR:	**Urząd Gminy Godów, 44-340 Godów, ul. 1 Maja 53**			
FUNKCJA	IMIĘ I NAZWISKO	NR UPR.	PODPIS	DATA: 12.2009 r.
WYKONAŁ	mgr inż. Błażej Migula	SLK/2264/POOE/08		SKALA: **1:100**
				NR RYS.: **E-05 rev.A**