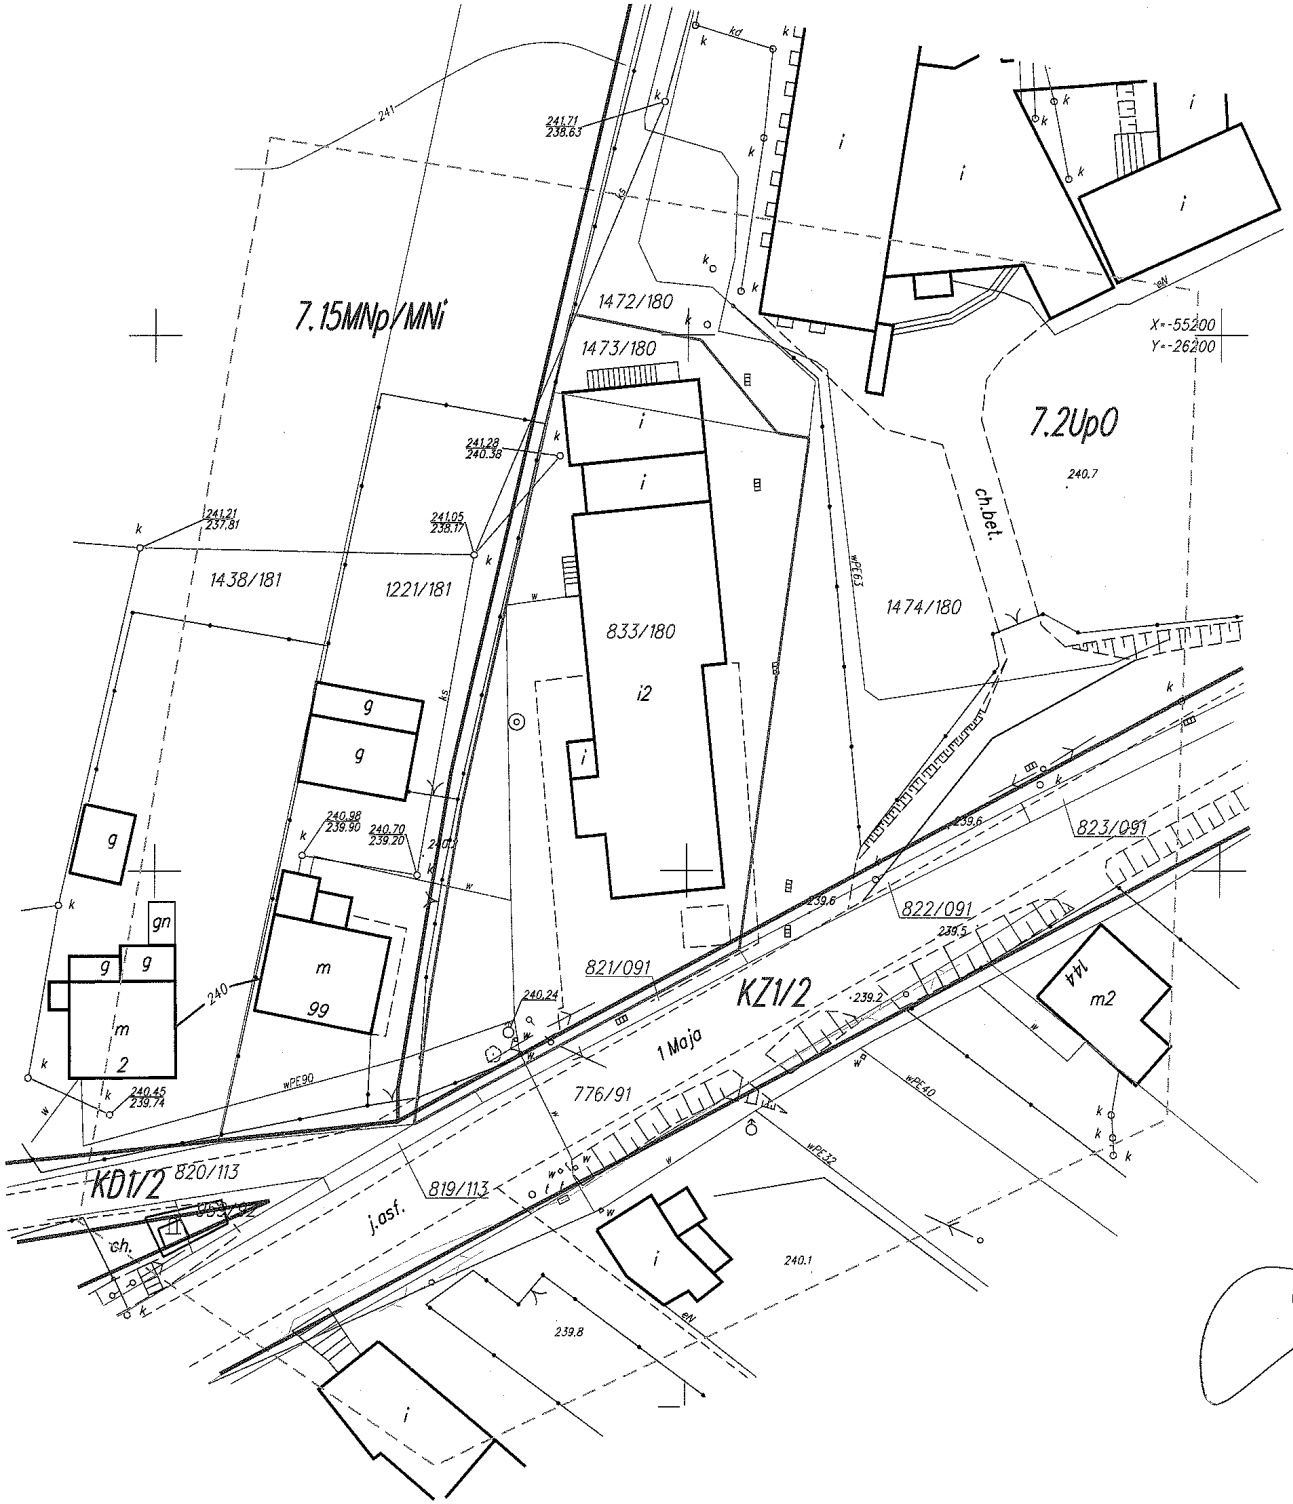

KOPIA MAPY ZASADNICZEJ

SKALA	1:500	GODŁO MAPY:	-60-32 (4-b)			
Woj:	śląskie	Działka:	Użytek	Pow:	KW:	Nr rej:
Powiat:	wodzisławski					
Gmina:	Godów	1473/180	Bi	0.0117	46.788-W	3
Obręb:	Gołkowice					
Mapa:	2	833/180	B-R	0.1550	16.291-W	1437
Właściciel:	Gmina Godów - Wójt Gminy Godów					
Sporządzono:	Wodzisław Śl. 2009-10-23					
Ks rob:	155/2009	KERG: 802-256/2009				

MAPA SŁUŻY DO CELÓW PROJEKTOWYCH

- zakres pomiaru
- granica strefy planu zagospodarowania przestrzennego
- przewód elektroenergetyczny
- przewód wodociągowy
- przewód telekomunikacyjny
- granica działki

Mapę numeryczną sporządzono po zeskanowaniu i zwektoryzowaniu mapy zasadniczej z PODGiK

Nie wyklucza się istnienia w terenie innych nie wykazanych na niniejszej mapie urządzeń podziemnych, które nie były zgłoszone do inwentaryzacji lub o których brak jest informacji w instytucjach branżowych

Szkic orientacyjny
Skala 1:10000

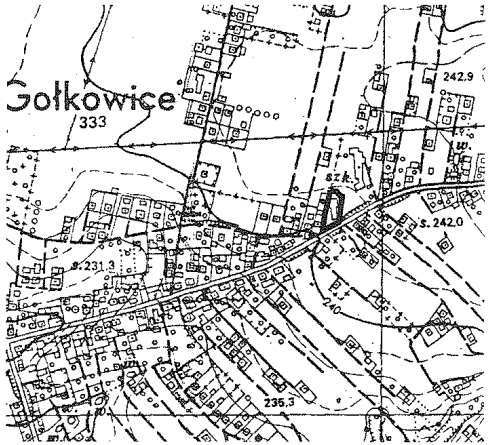

USŁUGI GEODEZYJNO-KARTOGRAFICZNE
"ACCORD"
Rajmund Tkocz
44-300 Wodzisław Śl., ul. Wałowa 2
tel. 032/455 51 27, 501 491 760
NIP 647-101-02-25

GEODETA UPRAWNIONY
Rajmund Tkocz
ul. Polna 25, 44-340 Godów
zaśw. nr 6289 GUGIK
tel. 501 491 760

GEODETA
mgr inż. Agnieszka Tkocz

Starostwo Powiatowe w Wodzisławiu Śląskim
Wydział Geodezji
Powiatowy Ośrodek Dokumentacji Geodezyjnej i Kartograficznej
W obszarze oznaczonym linią ..... potwierdzono w [illegible] aktualności treści mapy zasadniczej. Dokumenty potwierdzające aktualność mapy przyjęto do zasobu w dniu 16 LIS. 2009 i zaewidencjonowano pod nr 802-256/09
Niniejsza mapa może służyć do celów projektowych. Projektowane obiekty budowlane wymagające pozwolenia na budowę podlegają wytyczeniu inwentaryzacji powykonawczej przez jednostki uprawnione do wykonywania prac geodezyjnych.
16 LIS. 2009
(data)
z up. STAROSTY
(imię i nazwisko, podpis, stanowisko służbowe osoby upoważnionej)
Czesław Wadecki
Geodeta Powiatowego Ośrodka Dokumentacji Geodezyjnej i Kartograficznej w Wodzisławiu Śl.