

W2	2024	R	243	PW	44,38	K	87,79	SW	3,90
----	------	---	-----	----	-------	---	-------	----	------

SKYSCOP  
E-181x  
D-142

E-181x  
GOONM  
GOONM  
D-40

D-142  
E-181x


D-40  
E-181x


D-40  
E-181x

A-4  
E-181x

A-6b  
E-181x

W2	2024	R	243	PW	44,38	K	87,79	SW	3,90
----	------	---	-----	----	-------	---	-------	----	------

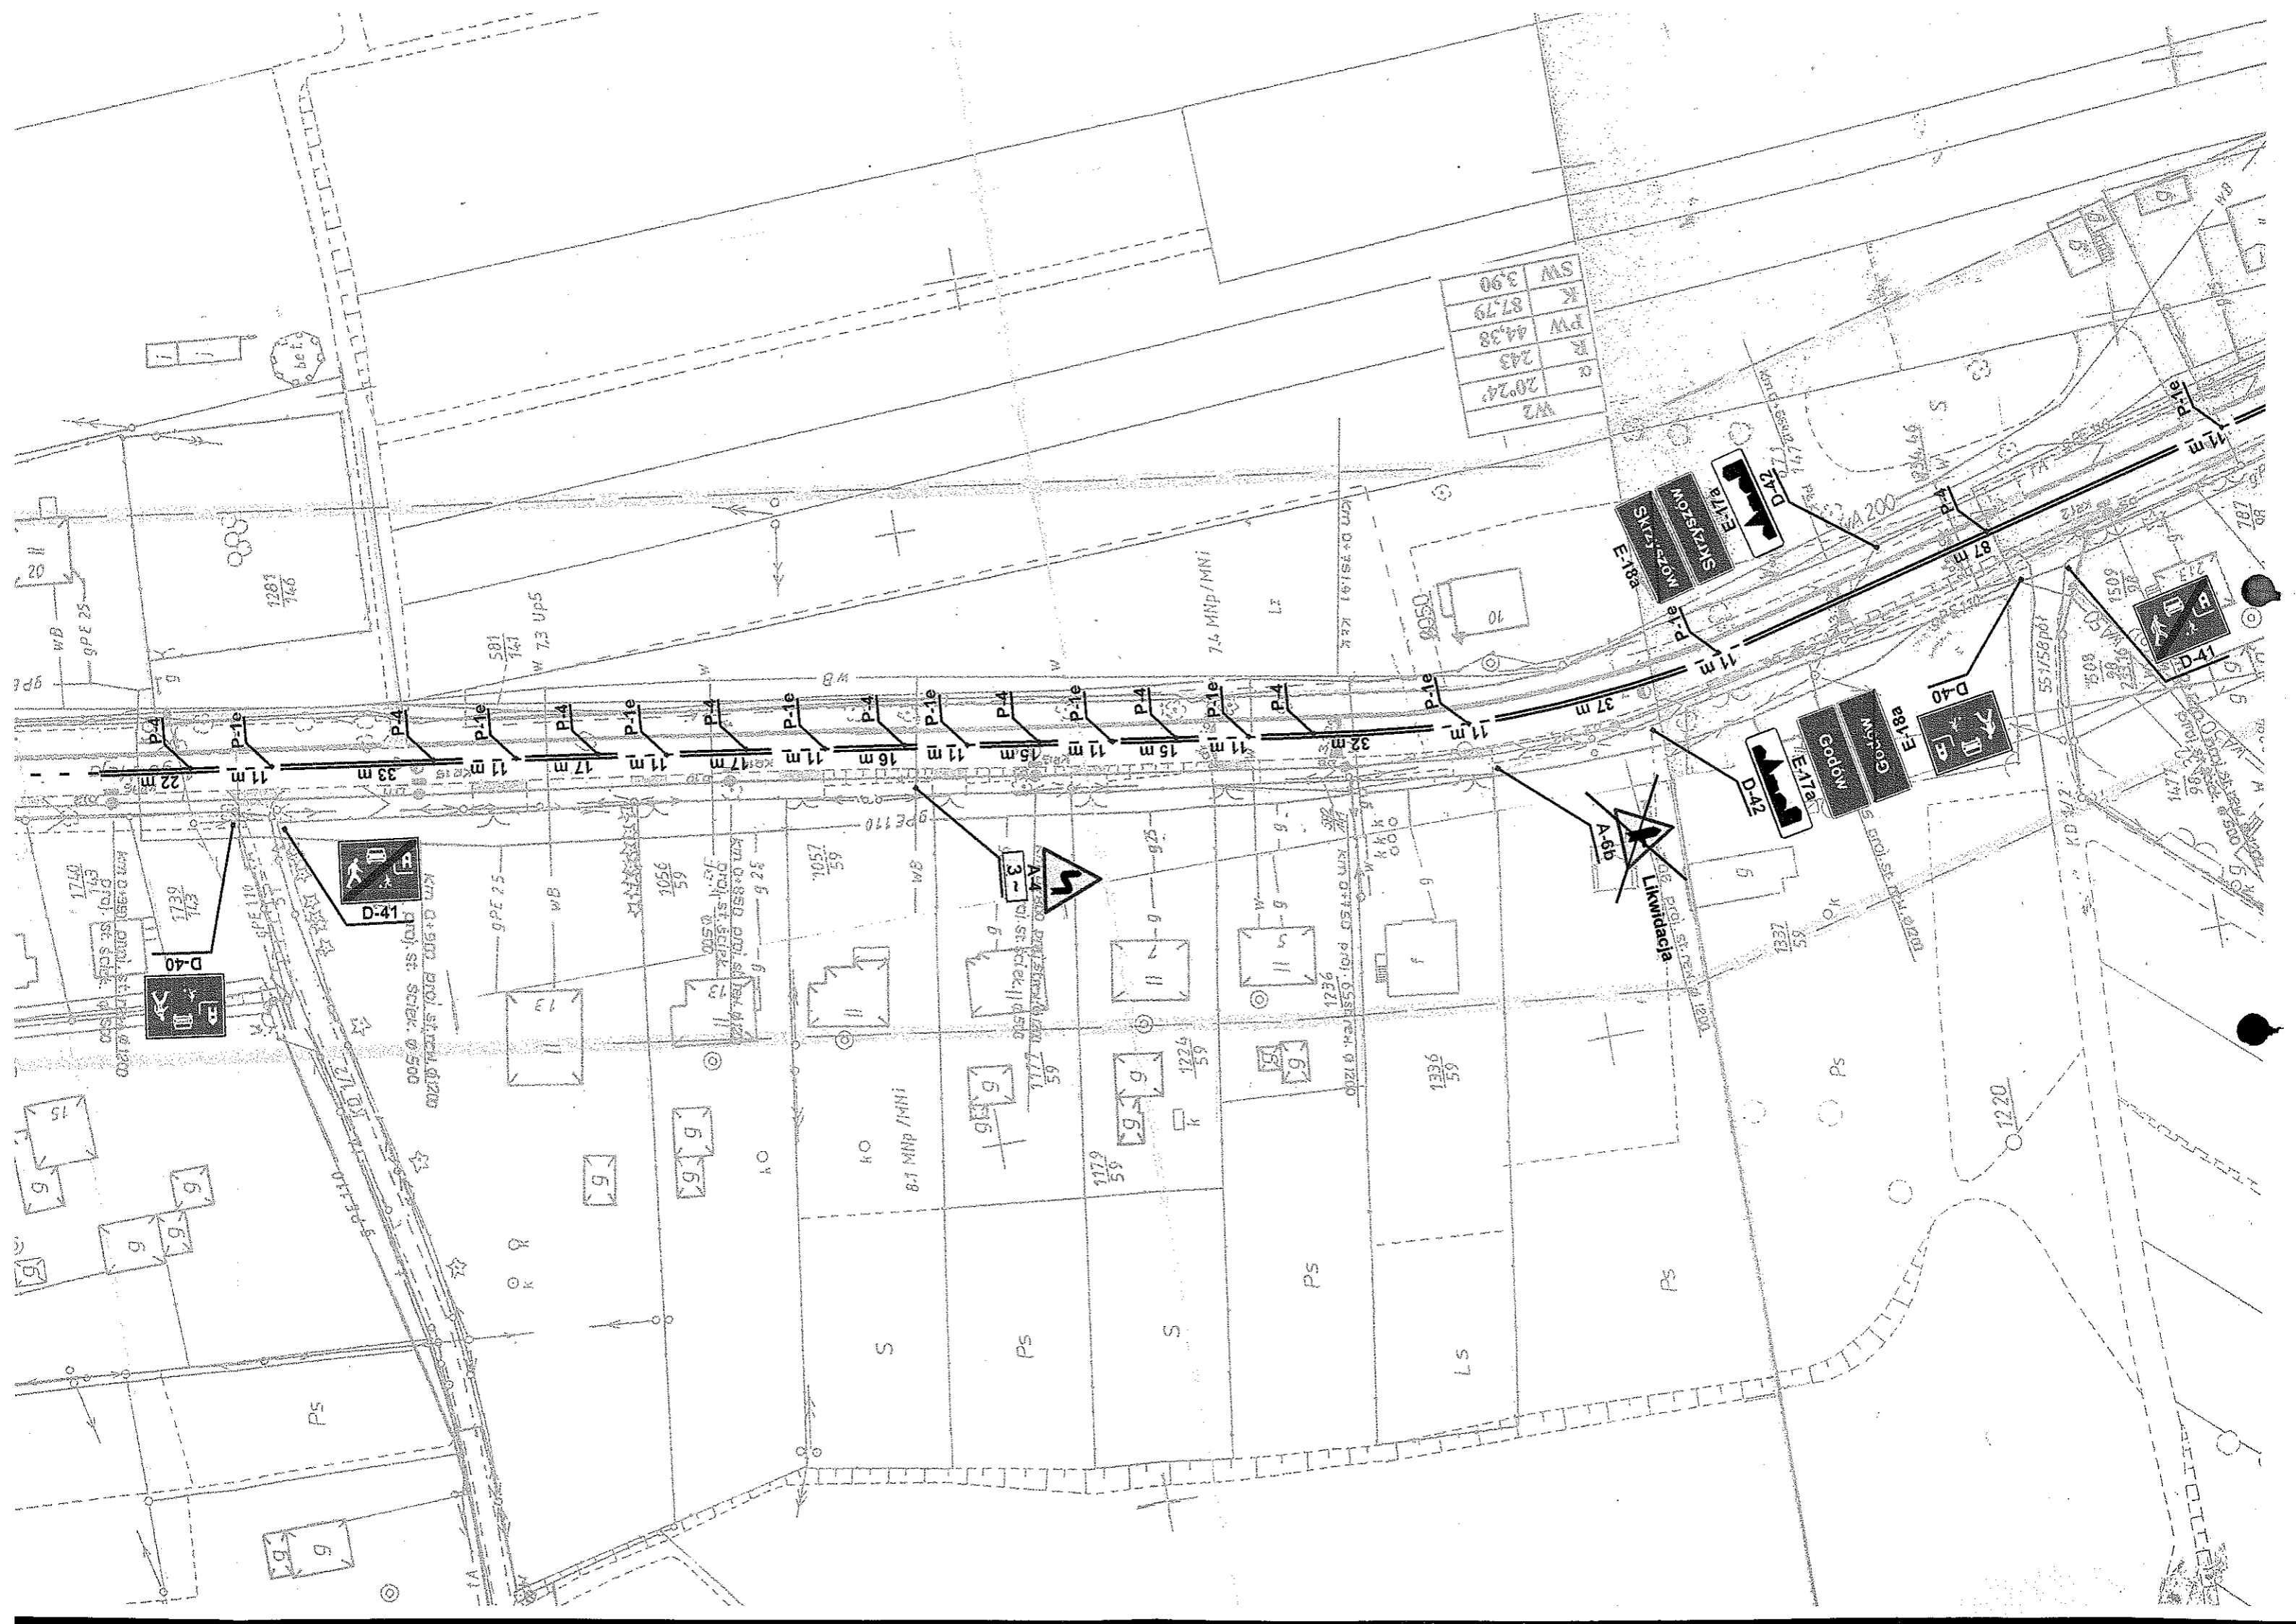

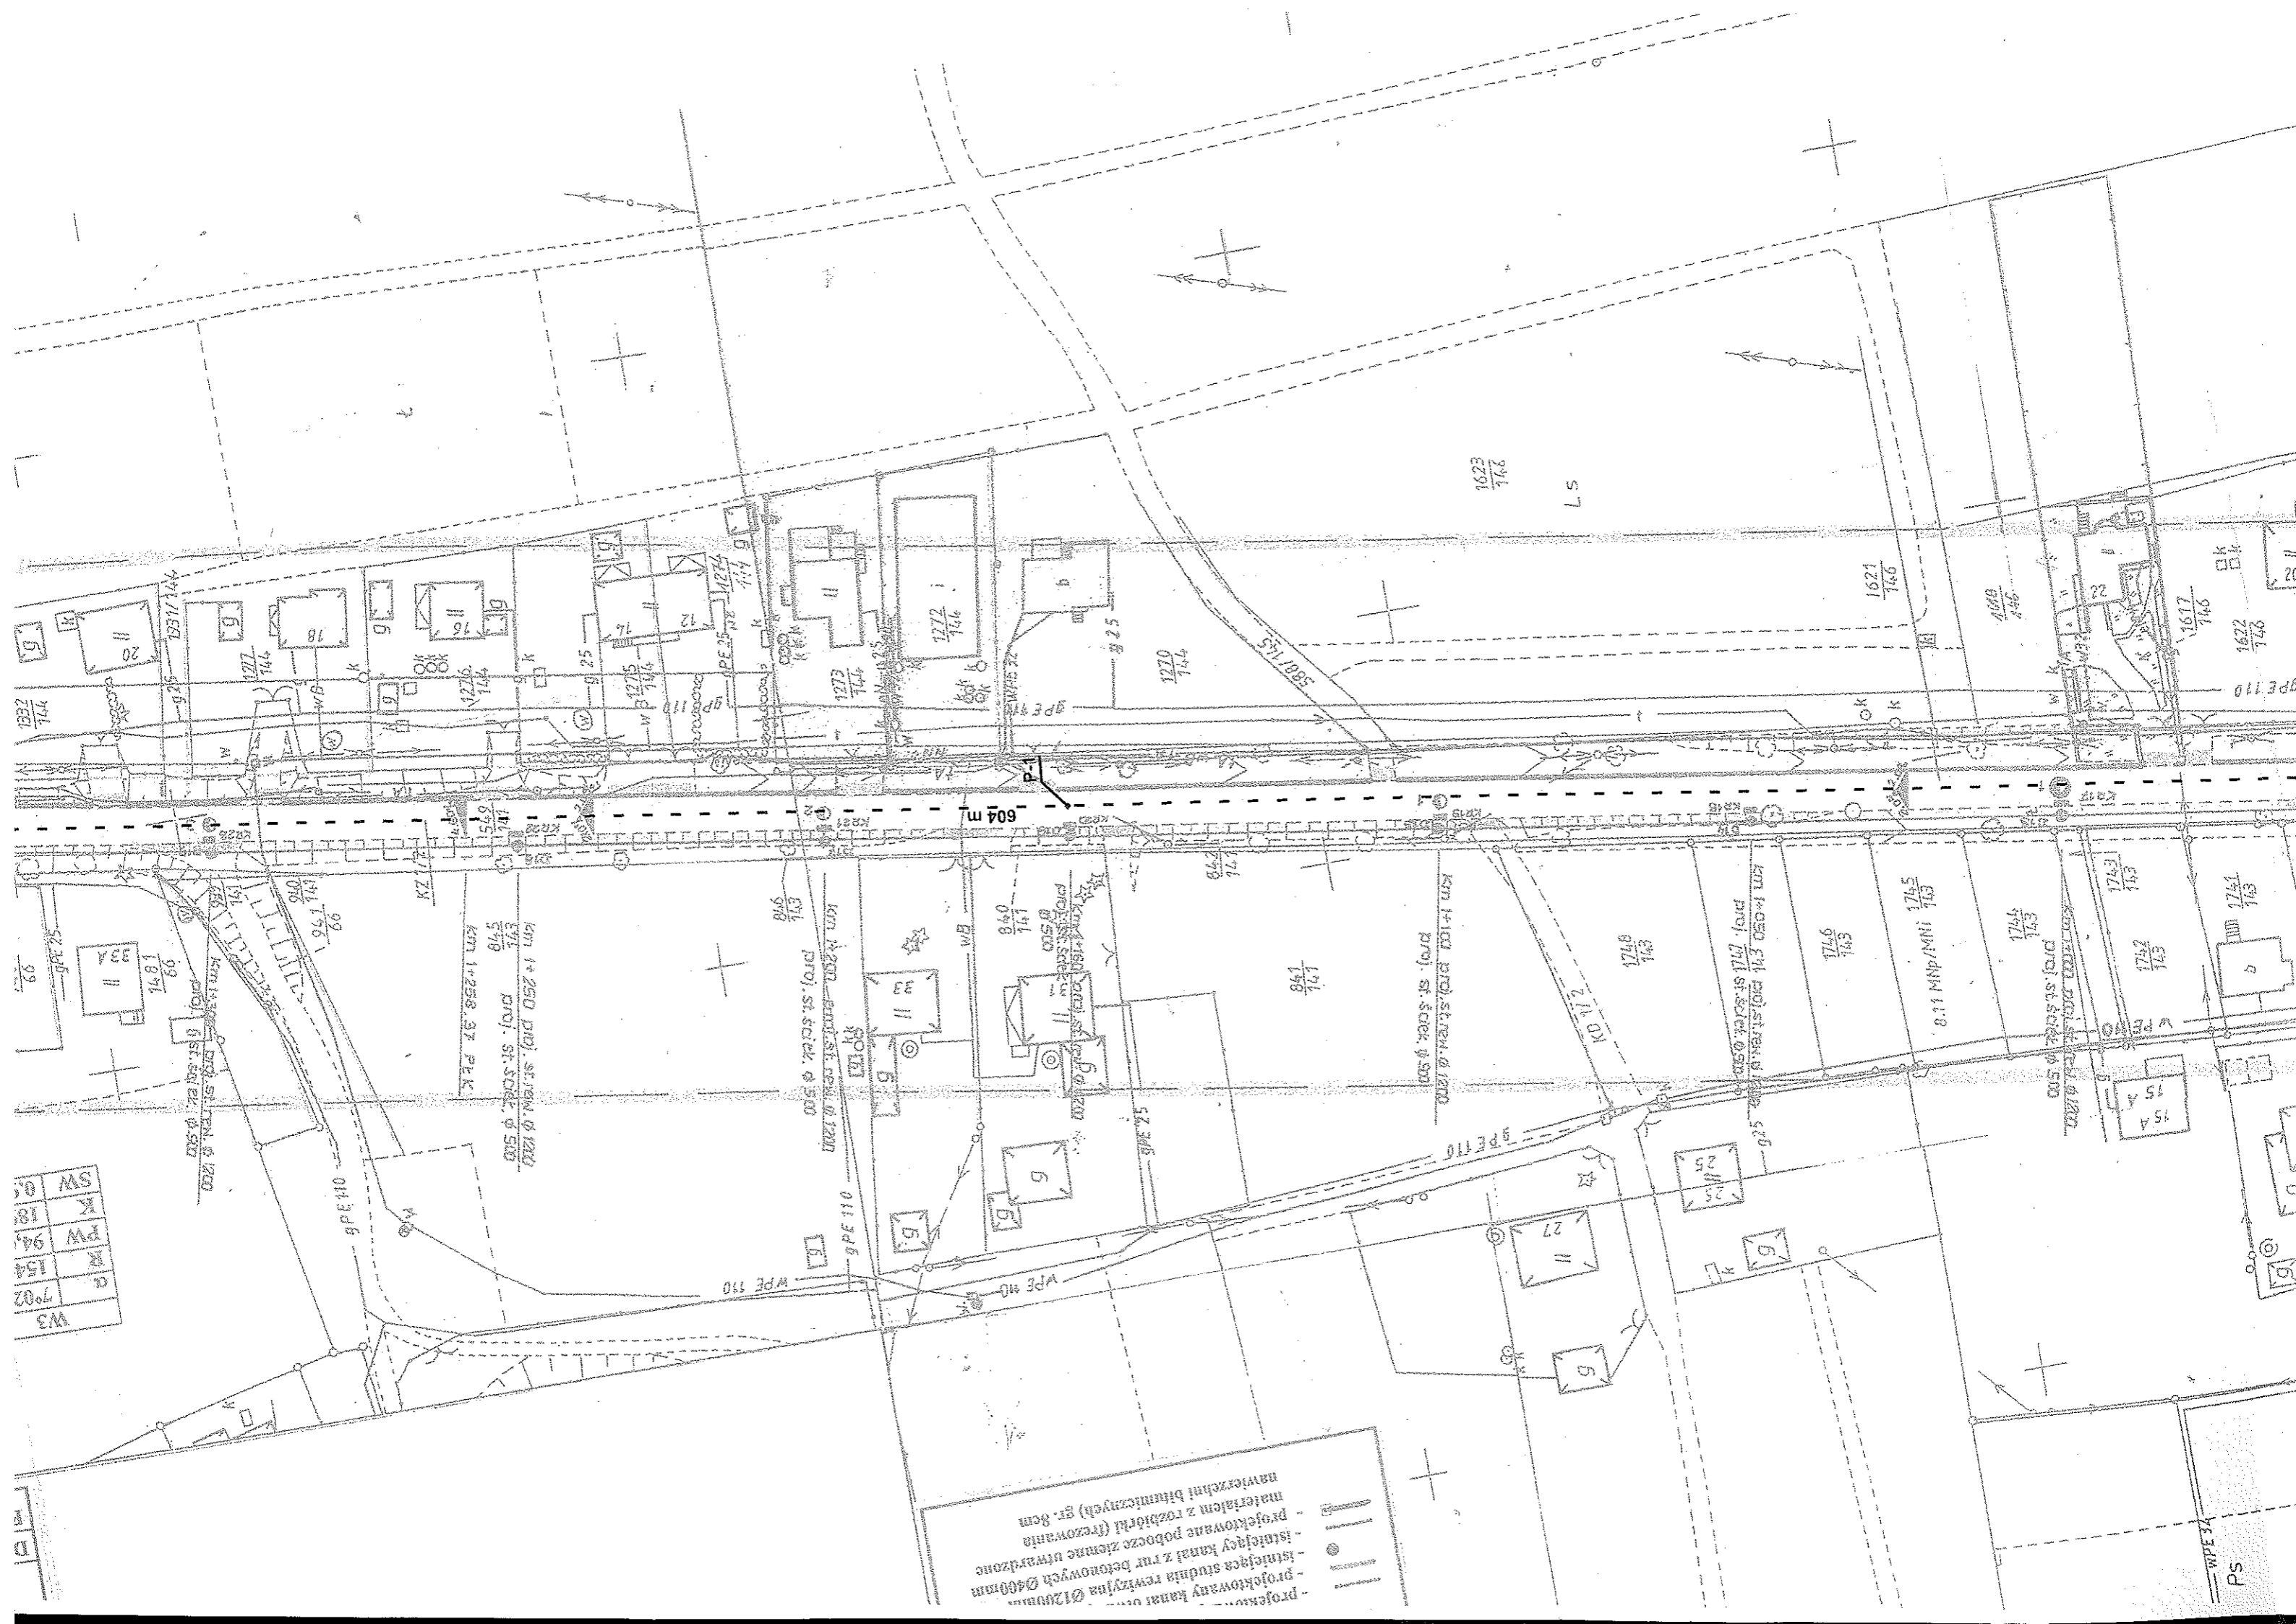

- projektowany kanał o średnicy 1200mm
- istniejąca studnia rewersyjna Ø400mm
- istniejący kanał z rur betonowych Ø400mm
- istniejący kanał z rur betonowych Ø500mm
- istniejące studnie i przyłącza
- projektowane pobocze ziemne utwardzone
- projektowane z rozdzielni (frezowania materiałem z rozbiórki) gr. 8cm
- nawierzchni bitumicznych) gr. 8cm

W3	7002	154	R	PW	94	K	18	SW	0
----	------	-----	---	----	----	---	----	----	---

604 m

km 1+250 Proj. st. now. Ø 1200  
575 Proj. st. sock. Ø 500  
578  
km 1+258.37 P.K.

km 1+220 and. st. now. Ø 1200  
571  
578  
Proj. st. sock. Ø 500

km 1+100 Proj. st. now. Ø 1200  
Proj. st. sock. Ø 500

km 1+050 Proj. st. now. Ø 1200  
Proj. st. sock. Ø 500


8.11 MNP/MNI 143

005 Ø 700 st. now. Ø 1200  
Proj. st. sock. Ø 500

WPE 113

PS

WKT. 5480-V-3110  
 STAROSTWO POWIATOWE  
 WYDZIAŁ KOMUNIKACJI  
 I TRANSPORTU  
 44-300 Wodzisław Śl.  
 ul. Pszowska 92a

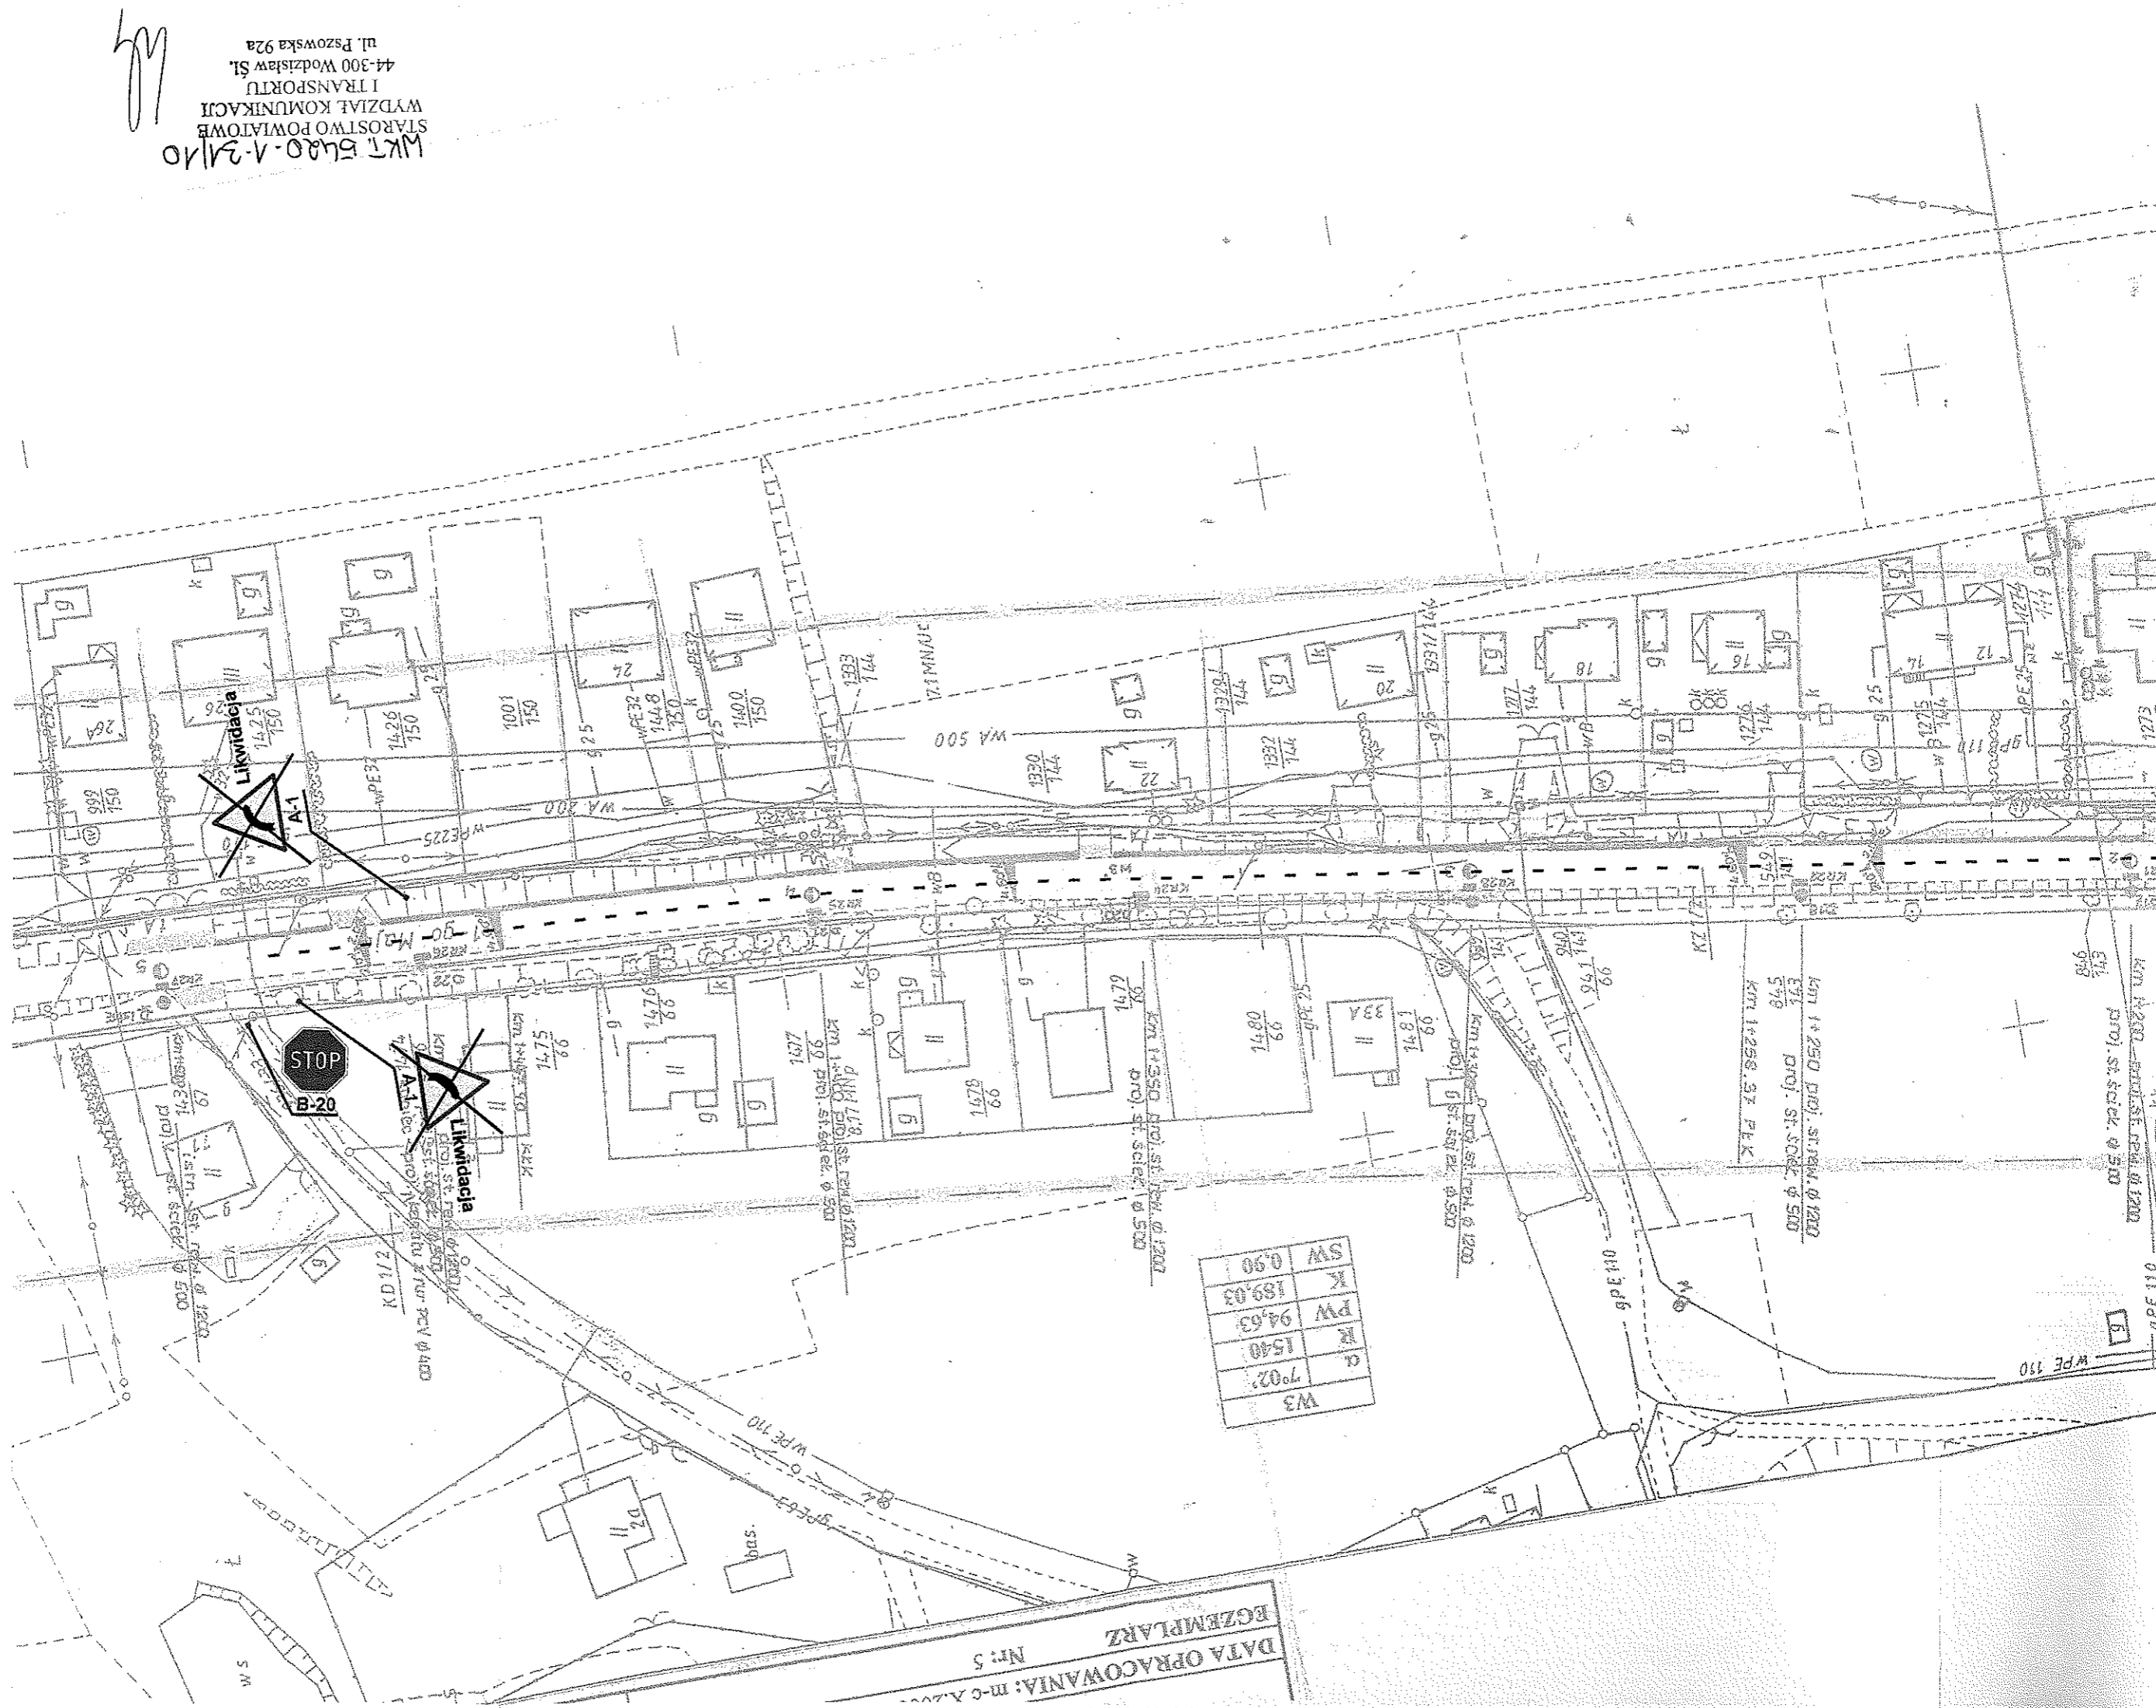

USŁUGI PROJEKTOWE „KOŁODZIJSKA-DERBIS” UL. WYSZYŃSKIEGO 75/9 44-300 WODZISŁAW ŚL.  
 TEL. 32-751-89-47; FAX 32-455-10-87

tytuł opracowania:	Projekt docelowej organizacji ruchu na zadanie pn. „Uprawnienie dojazdu do terenów miejscowych poprzez budowę drogi dojazdowej oraz modernizację ul. I Maja w Godowie i Skrzyszowie”
inwestor:	Urząd Gminy Godów, ul. I Maja 53, 44-340 Godów
projektował:	mgr inż. Maria Kołodziejka uprawnienia specjalność: konstrukcyjno-techniczna w zakresie: drogi i technicznych dróg standardy nr 268/95 z dnia 18.7.1995 r.
opracował:	Zbigniew Derbis
NAZWA RYSUNKU: PROJEKTOWANA ORGANIZACJA RUCHU – od początku miejscowości Skrzyszów do 7/85	posesji nr 26
	Data wykonania: projektowania i wyodrębnienia projektu: 11.VI.1985 Data wykonania: projektu: 11.VI.1985
	2b

DATA OPRACOWANIA: m-c-A-2000  
 BCZEMPLARZ  
 Nr: 5