


WKT. 52.0-1-31/10  
 STAROSTWO POWATOWE  
 WYDZIAŁ KOMUNIKACJI  
 I TRANSPORTU  
 44-300 Wodzisław Śl.  
 ul. Pszowska 92a

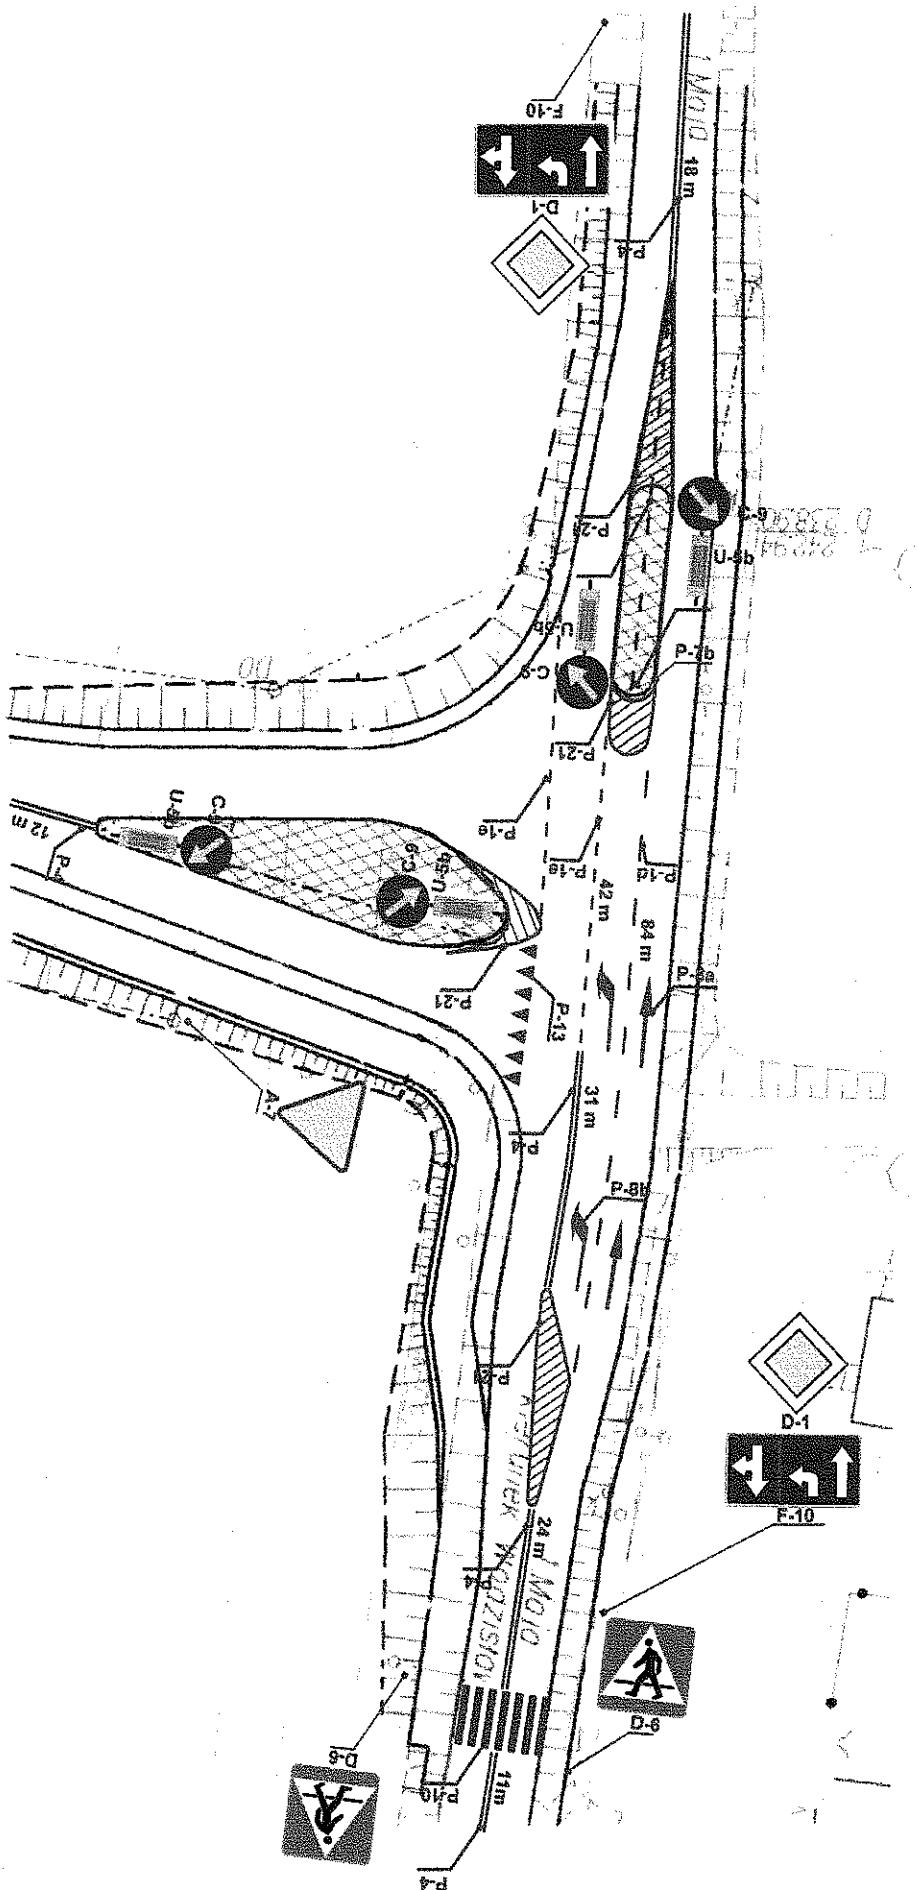

**USŁUGI PROJEKTOWE „KOŁODZIĘSKA-DERBIS” UL. WYSZYŃSKIEGO 75/9 44-300 WODZISŁAW ŚL.**

TEL. 32-751-89-47; FAX 32-455-10-87

Projekt docelowej organizacji ruchu na zadanie pn. „Uspromienie dojazdu do terenów inwestycyjnych poprzez budowę drogi dojazdowej oraz modernizacja ul. 3 Maja w Godowia i Skrzyszowie”

Urząd Gminy Godów, ul. 3 Maja 53, 44-340 Godów/SL

mgr inż. Maria Kołodziejska

uprawnienia specjalność konstrukcyjno-inżynierska w zakresie dróg i lotniskowych dróg startowych nr 268/85 z dnia 18.7.1985 r

mgr inż. Andrzej Gajda

konstrukcyjno-inżynierska w zakresie dróg i lotniskowych dróg startowych nr 268/85 z dnia 18.7.1985 r


SKALA: 1:500

opracował:

Zbigniew Deblis

mgr inż. Andrzej Gajda  
 konstrukcyjno-inżynierska w zakresie dróg i lotniskowych dróg startowych nr 268/85 z dnia 18.7.1985 r

Data wykonania: sierpień 2010 r

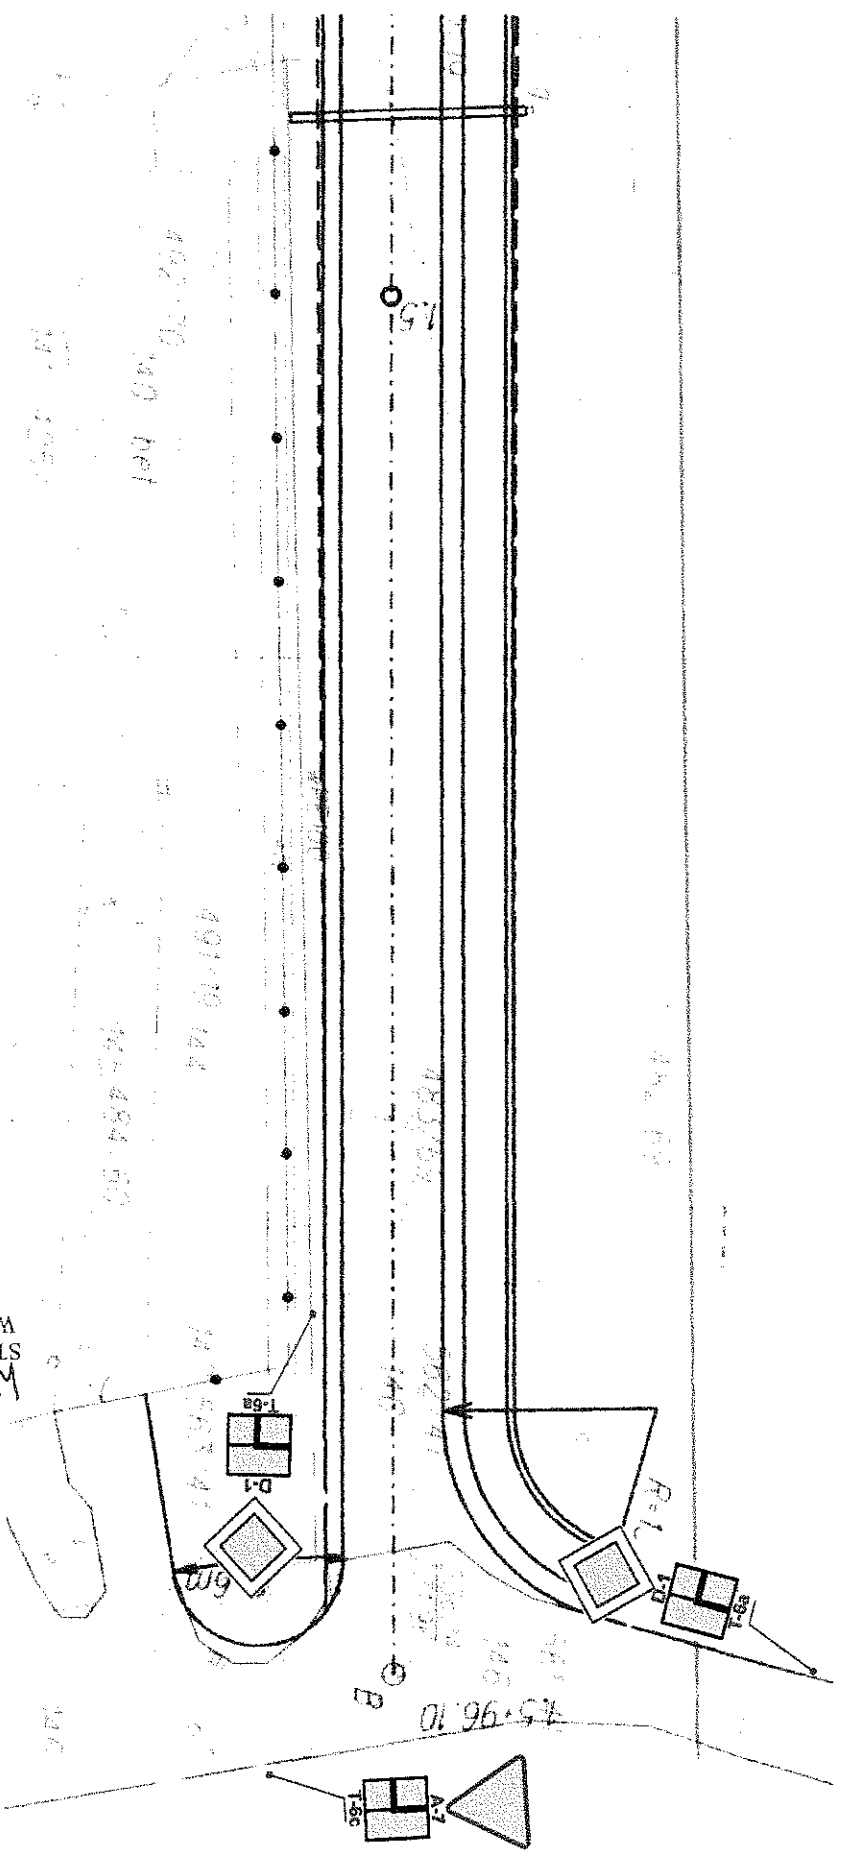

**USLUGI PROJEKTOWE „KOKODZIESKA-DERBIS” UL. WYSZYNSKIEGO 75/9 44-300 WODZISŁAW ŚL.**

|   |  |   |                                 |
|---|--|---|---------------------------------|
| TEL. 32-751-99-47; FAX 32-455-10-87   |  |   | 4                               |

WKT. SŁ20-1-31/10  
 STAROSTWO POWIATOWE  
 WYDZIAŁ KOMUNIKACJI  
 I TRANSPORTU  
 ul. Pszowska 92a