AKTUALIZACJA MAPY ZASADNICZEJ
1 : 1000
s. -60-32-(5-a),-60-32-(5-b),-60-32-(5-c)

obiekt: Powiat: Wodzisławski Gmina: Godów Obręb: Skrbeńsko ul. Zielona działki nr 500/89	Pszczyna, 01-09-2009 zlec. nr 65/2009 KERG: 802-198/09
układ współrzędnych: SC-ROW poziom odniesienia Kronsztadt	Wpg wykonał:
treść mapy zgodna z terenem na miesiąc : IX 2009	

Mapa powstała w wyniku wektoryzacji mapy zasadniczej
Granice działek wniesiono w oparciu o mapę ewidencyjną
Granic nie ustalano w terenie

ZA ZGODNOŚĆ Z TREŚCIĄ MAPY ZASADNICZEJ
DO CELÓW PROJEKTOWYCH
GEODETA UPRAWNIONY – ANDRZEJ JURCZYK NR UPR. 12495

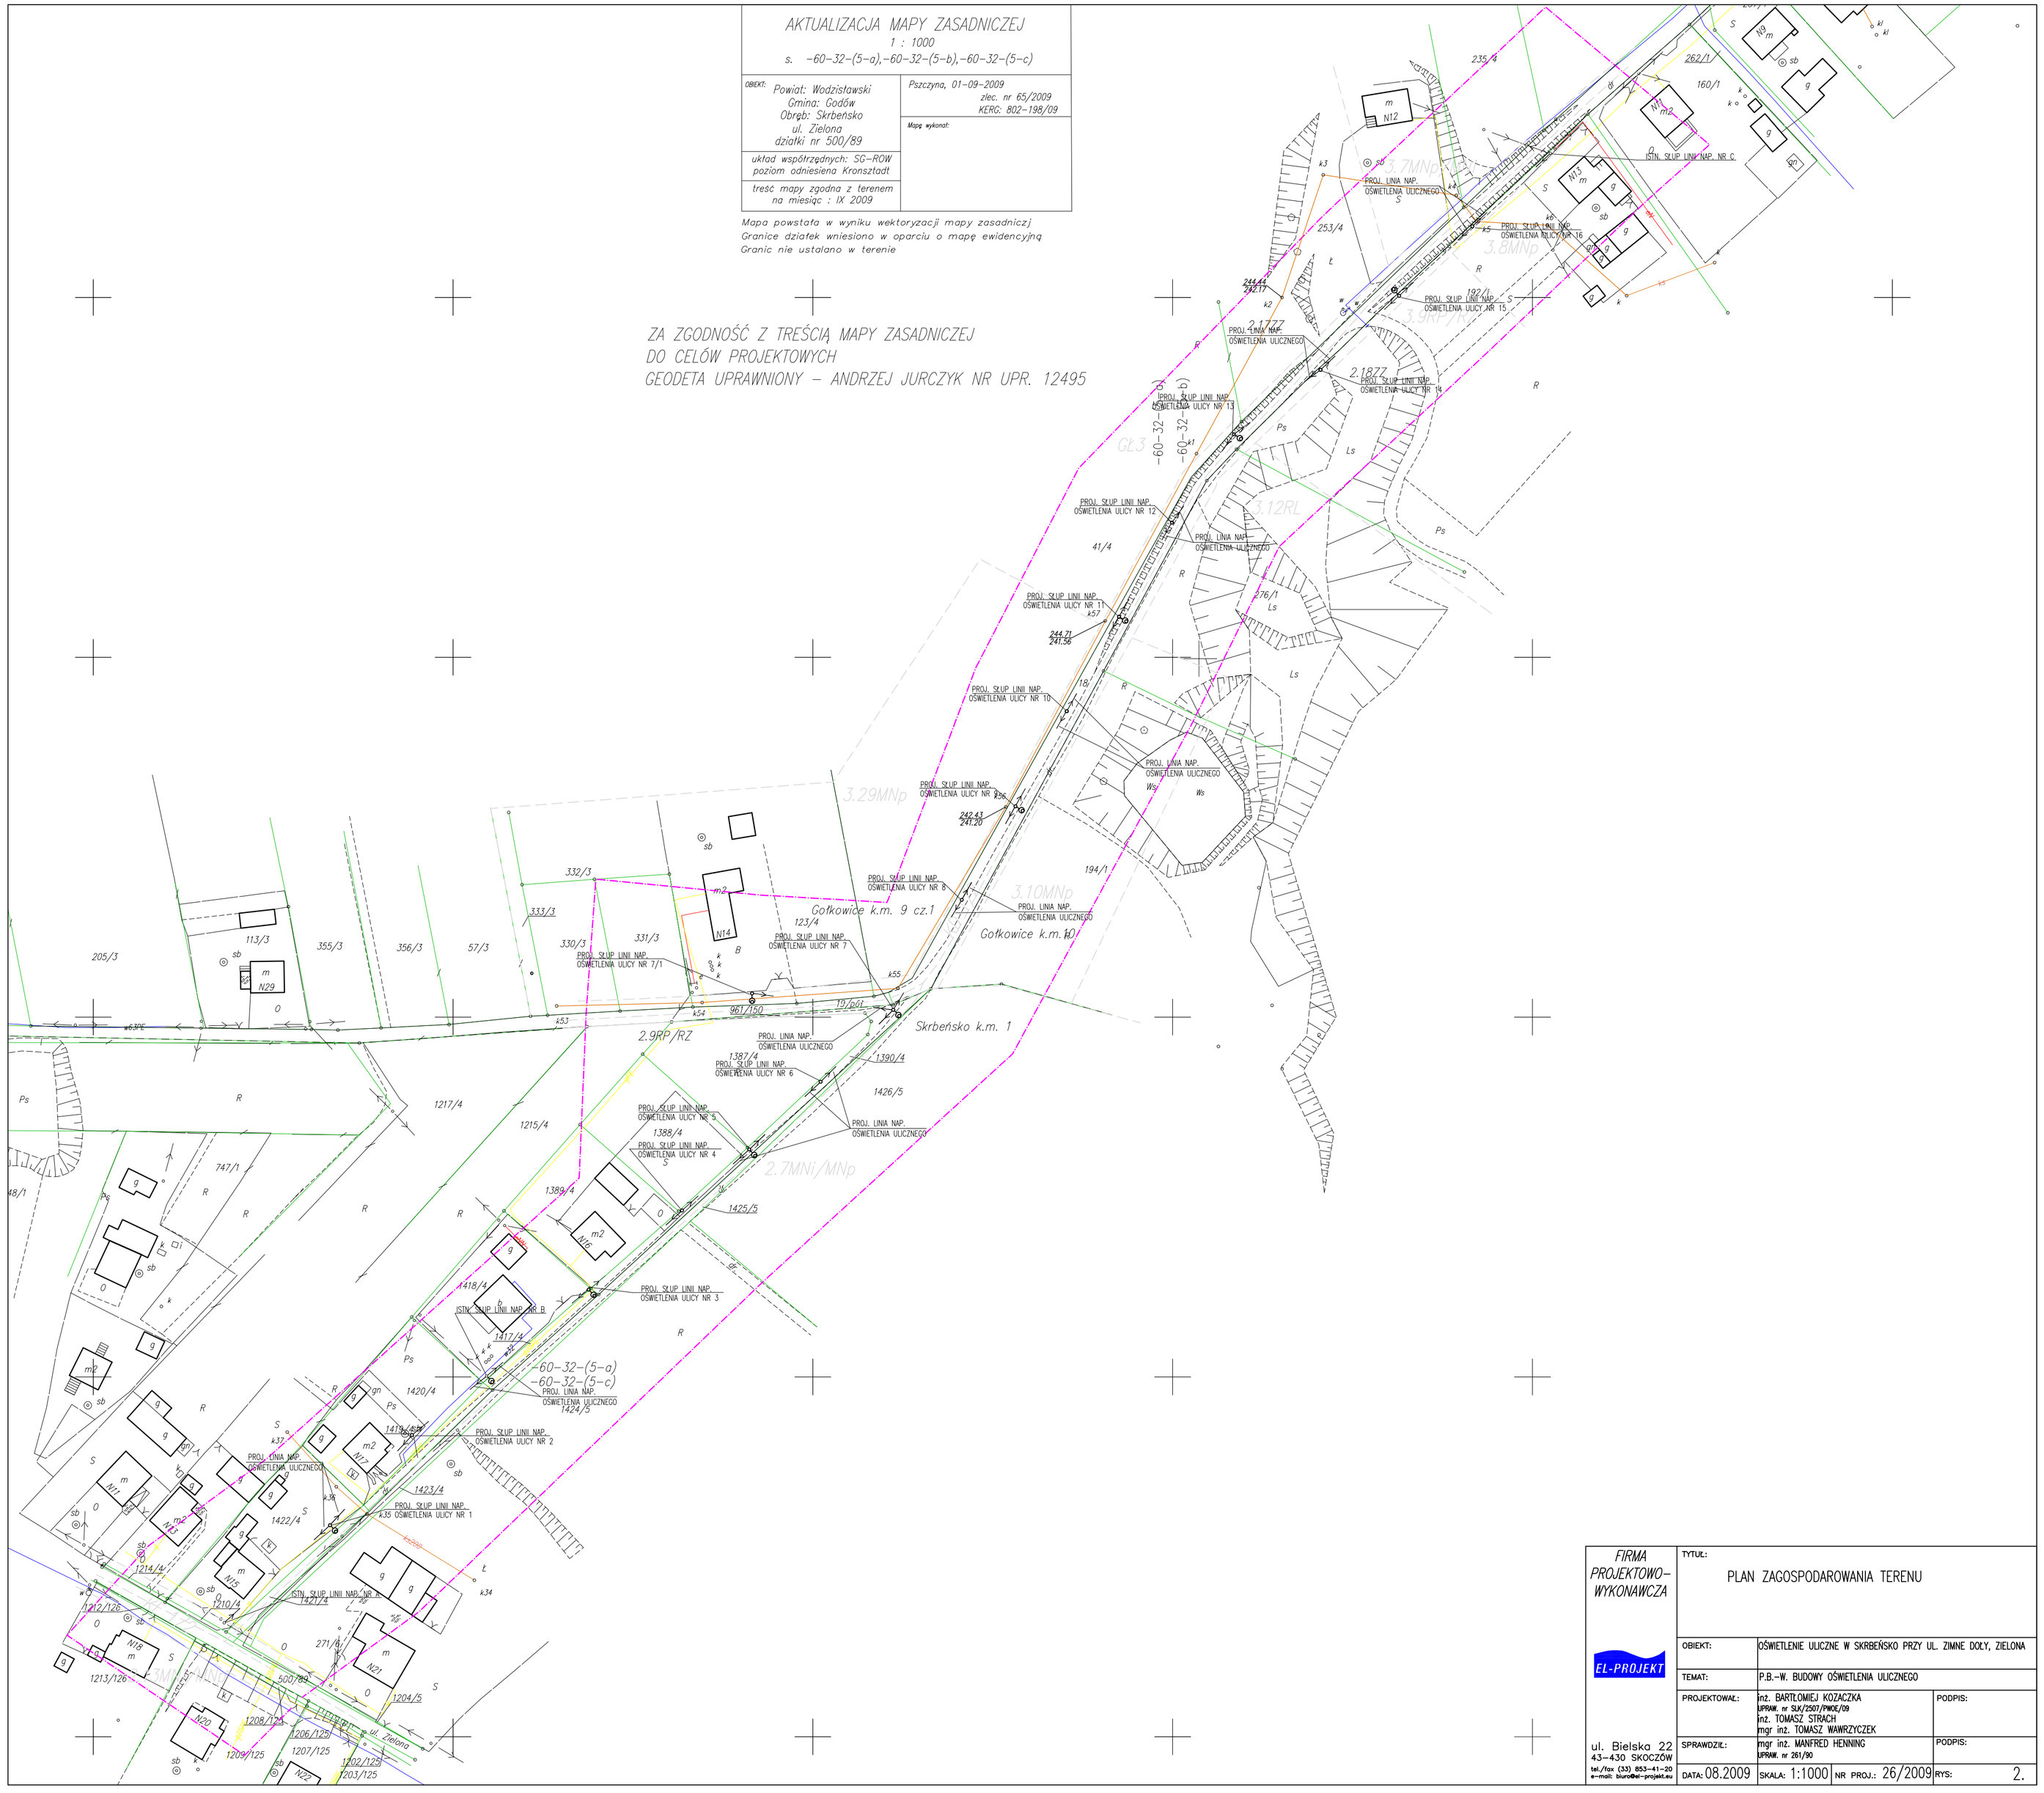

FIRMA PROJEKTOWO-WYKONAWCZA

EL-PROJEKT

TYTUŁ: PLAN ZAGOSPODAROWANIA TERENU

OBIEKT:	OŚWIETLENIE ULICZNE W SKRBEŃSKO PRZY UL. ZIMNE DOLY, ZIELONA	
TEMAT:	P.B.-W. BUDOWY OŚWIETLENIA ULICZNEGO	
PROJEKTOWAŁ:	mż. BARTŁOMIEJ KOZACZKA UPRAW. nr SLK/2507/PWOK/09 mż. TOMASZ STRACH mgr inż. TOMASZ WAWRZYCZEK	PODPIS:
SPRAWDZIŁ:	mgr inż. MANFRED HENNING UPRAW. nr 261/90	PODPIS:
DATA: 08.2009	SKALA: 1:1000	NR PROJ.: 26/2009	RYS: 2.