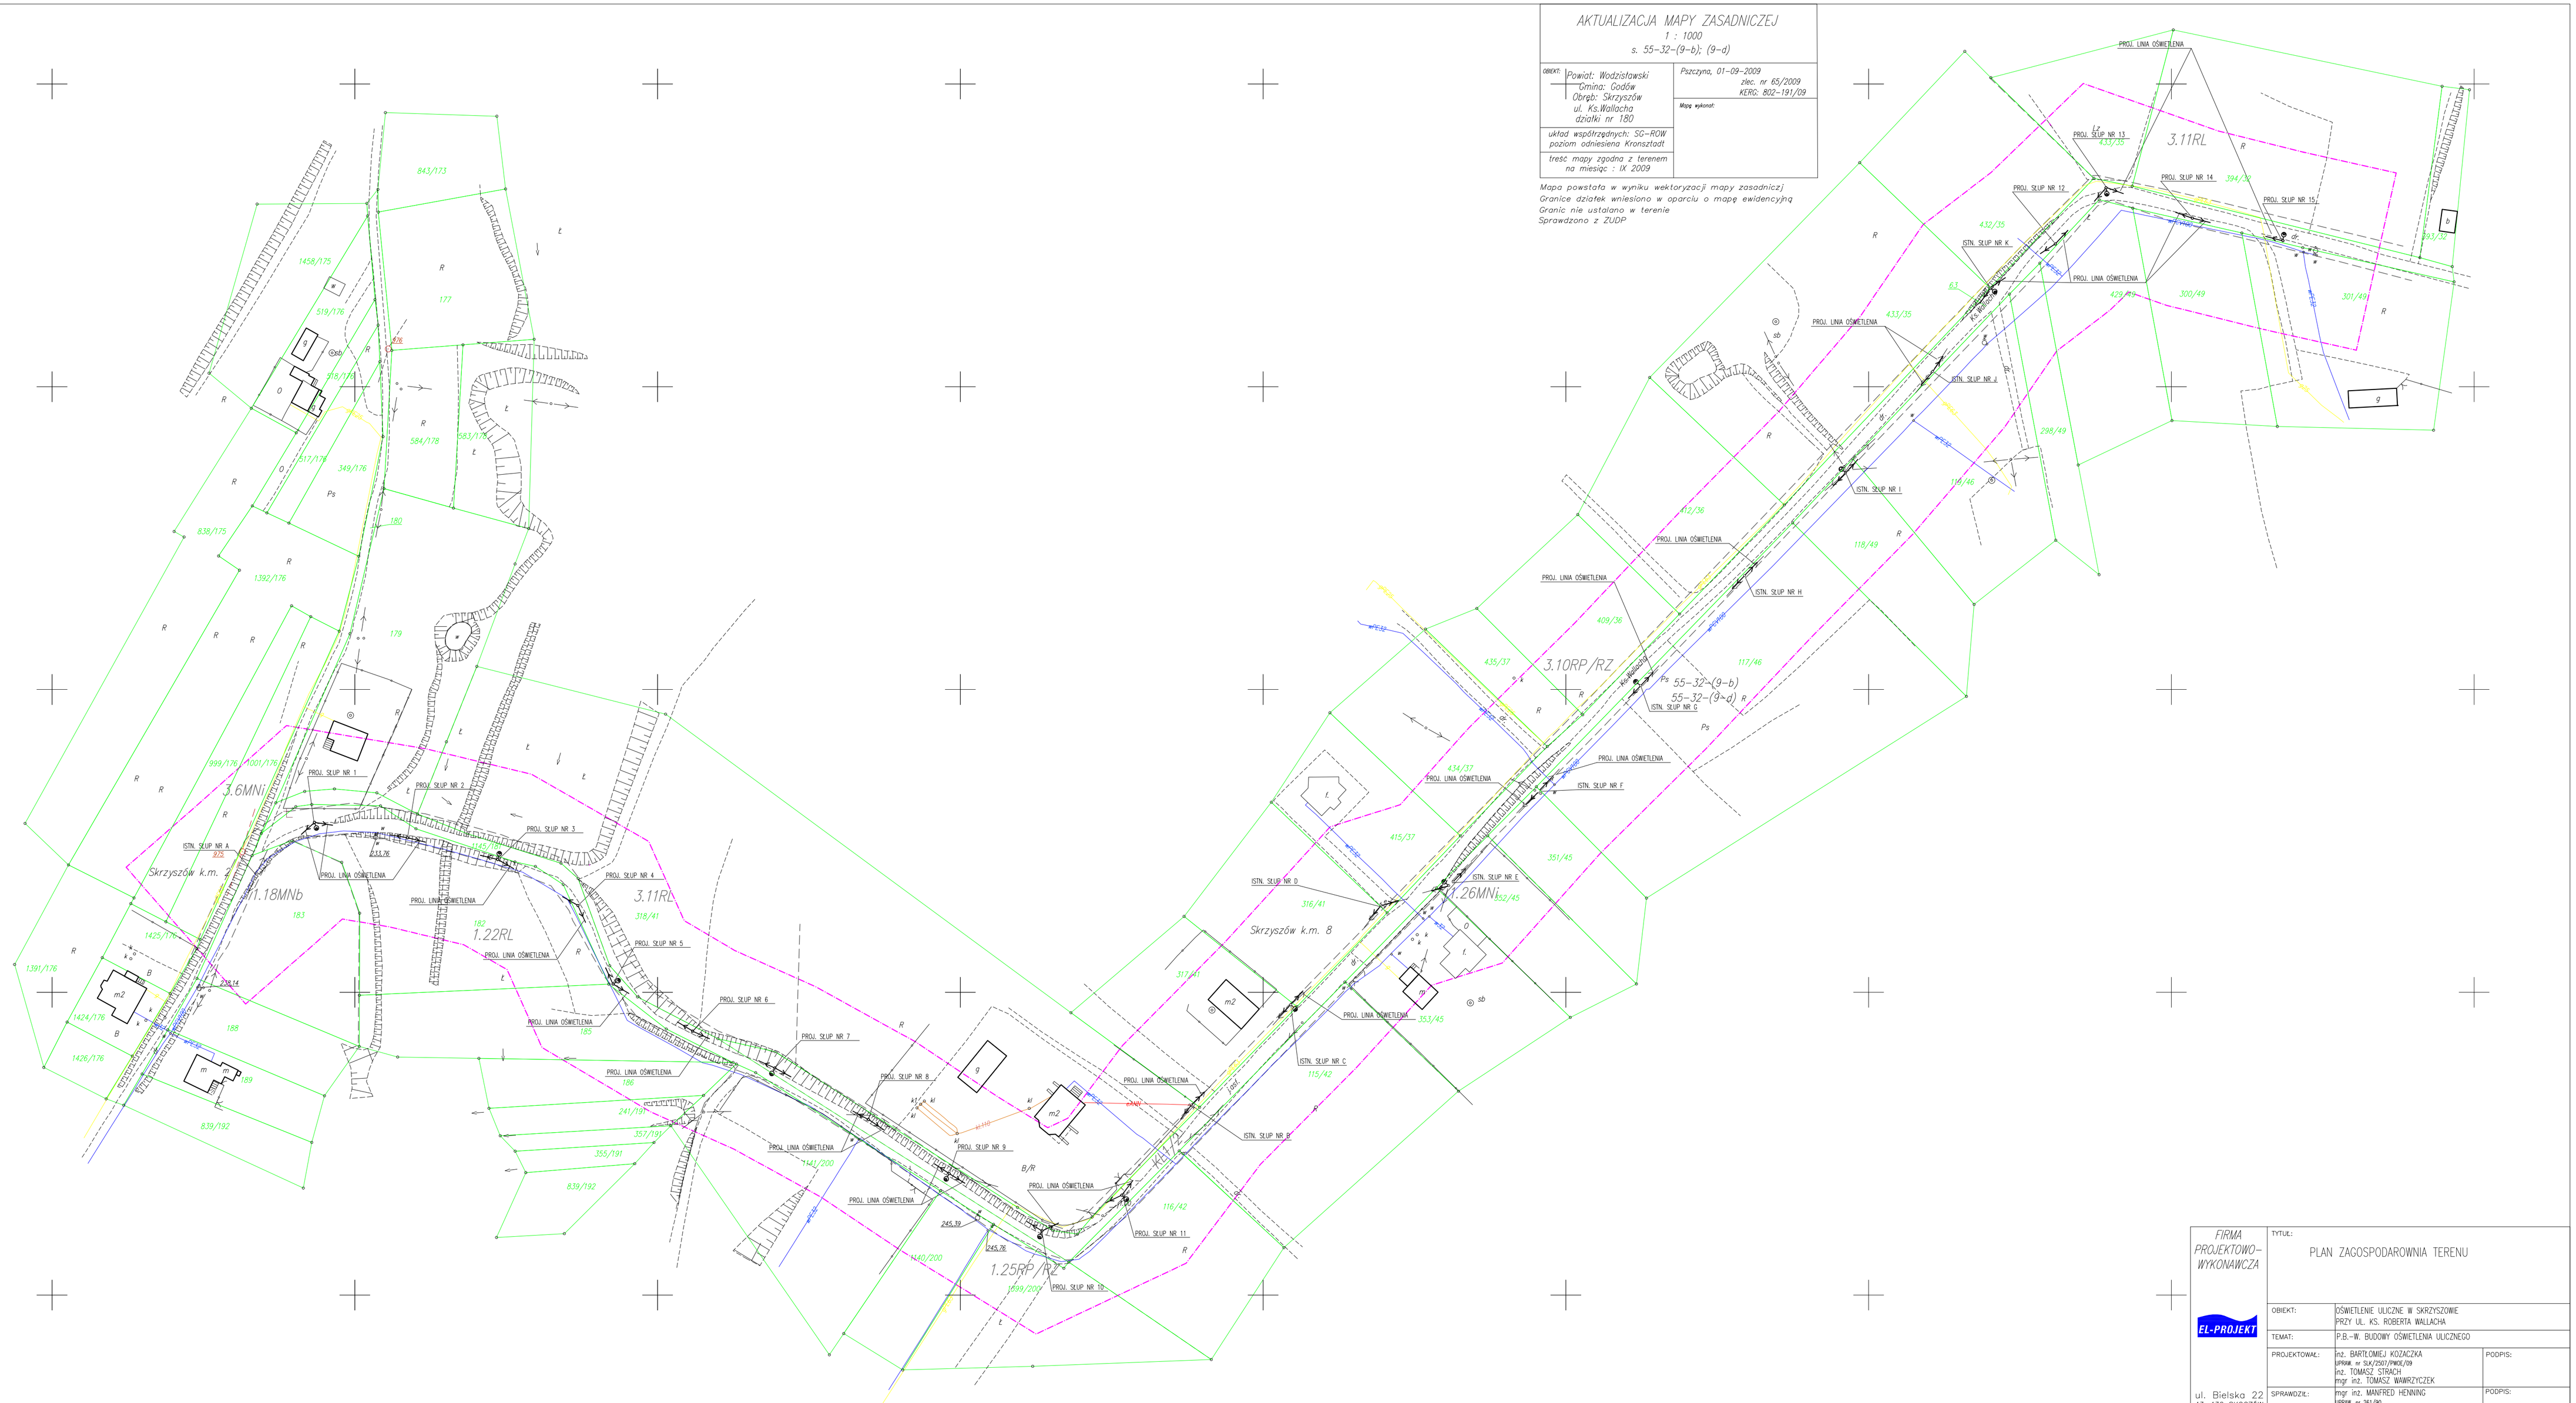
AKTUALIZACJA MAPY ZASADNICZEJ
1 : 1000
s. 55-32-(9-b); (9-d)
OBIEKT:
Powiat: Wodzisławski
Gmina: Godów
Obręb: Skrzyszów
ul. Ks.Wallacha
działki nr 180
Pszczyna, 01-09-2009
zlec. nr 65/2009
KERG: 802-191/09
Mapy wykonał:
układ współrzędnych: SC-ROW
poziom odniesienia Kronsztadt
treść mapy zgodna z terenem
na miesiąc : IX 2009
Mapa powstała w wyniku wektoryzacji mapy zasadniczej
Granice działek wniesiono w oparciu o mapę ewidencyjną
Granic nie ustalano w terenie
Sprawdzono z ZUDP
Skrzyszów k.m. 1
Skrzyszów k.m. 8
3.6MNi
1.18MNb
3.11RL
1.22RL
3.10RP/RZ
1.26MNi
1.25RP/RZ
55-32-(9-b)
55-32-(9-d)
PROJ. SŁUP NR 1
PROJ. SŁUP NR 2
PROJ. SŁUP NR 3
PROJ. SŁUP NR 4
PROJ. SŁUP NR 5
PROJ. SŁUP NR 6
PROJ. SŁUP NR 7
PROJ. SŁUP NR 8
PROJ. SŁUP NR 9
PROJ. SŁUP NR 10
PROJ. SŁUP NR 11
PROJ. SŁUP NR 12
PROJ. SŁUP NR 13
PROJ. SŁUP NR 14
PROJ. SŁUP NR 15
ISTN. SŁUP NR A
ISTN. SŁUP NR C
ISTN. SŁUP NR D
ISTN. SŁUP NR E
ISTN. SŁUP NR F
ISTN. SŁUP NR G
ISTN. SŁUP NR H
ISTN. SŁUP NR I
ISTN. SŁUP NR J
ISTN. SŁUP NR K
PROJ. LINIA OŚWIETLENIA
FIRMA PROJEKTOWO-WYKONAWCZA
EL-PROJEKT
ul. Bielska 22
43-430 SKOCZÓW
tel./fax (33) 853-41-25
e-mail: biuro@el-projekt.eu
TYTUŁ:
PLAN ZAGOSPODAROWNIA TERENU
OBIEKT:
OŚWIETLENIE ULICZNE W SKRZYSZOWIE
PRZY UL. KS. ROBERTA WALLACHA
TEMAT:
P.B.-W. BUDOWY OŚWIETLENIA ULICZNEGO
PROJEKTOWAŁ:
mgr inż. BARTŁOMIEJ KOZACZKA
UPRAW. nr SLK/2507/PWOE/09
mgr inż. TOMASZ STRACH
mgr inż. TOMASZ WAWRZYCZEK
PODPIS:
SPRAWDZIŁ:
mgr inż. MANFRED HENNING
UPRAW. nr 261/90
PODPIS:
DATA: 09.2009
SKALA: 1:1000
NR PROJ.: 39/2009
RYS: 2.