

AKTUALIZACJA MAPY ZASADNICZEJ
 1 : 1000
 s. 55-32-(9-b); (9-4)








Mapa powstała w wyniku wektoryzacji mapy zasadniczej
 Granice obiektów wniesiono w oparciu o mapę ewidencyjną
 Granic nie ustalono w terenie
 Sprawdzono z ZUPP

STAROSTA WODZISŁAWSKI
 ul. Bogumińska 2
 44-300 Wodzisław Sł.




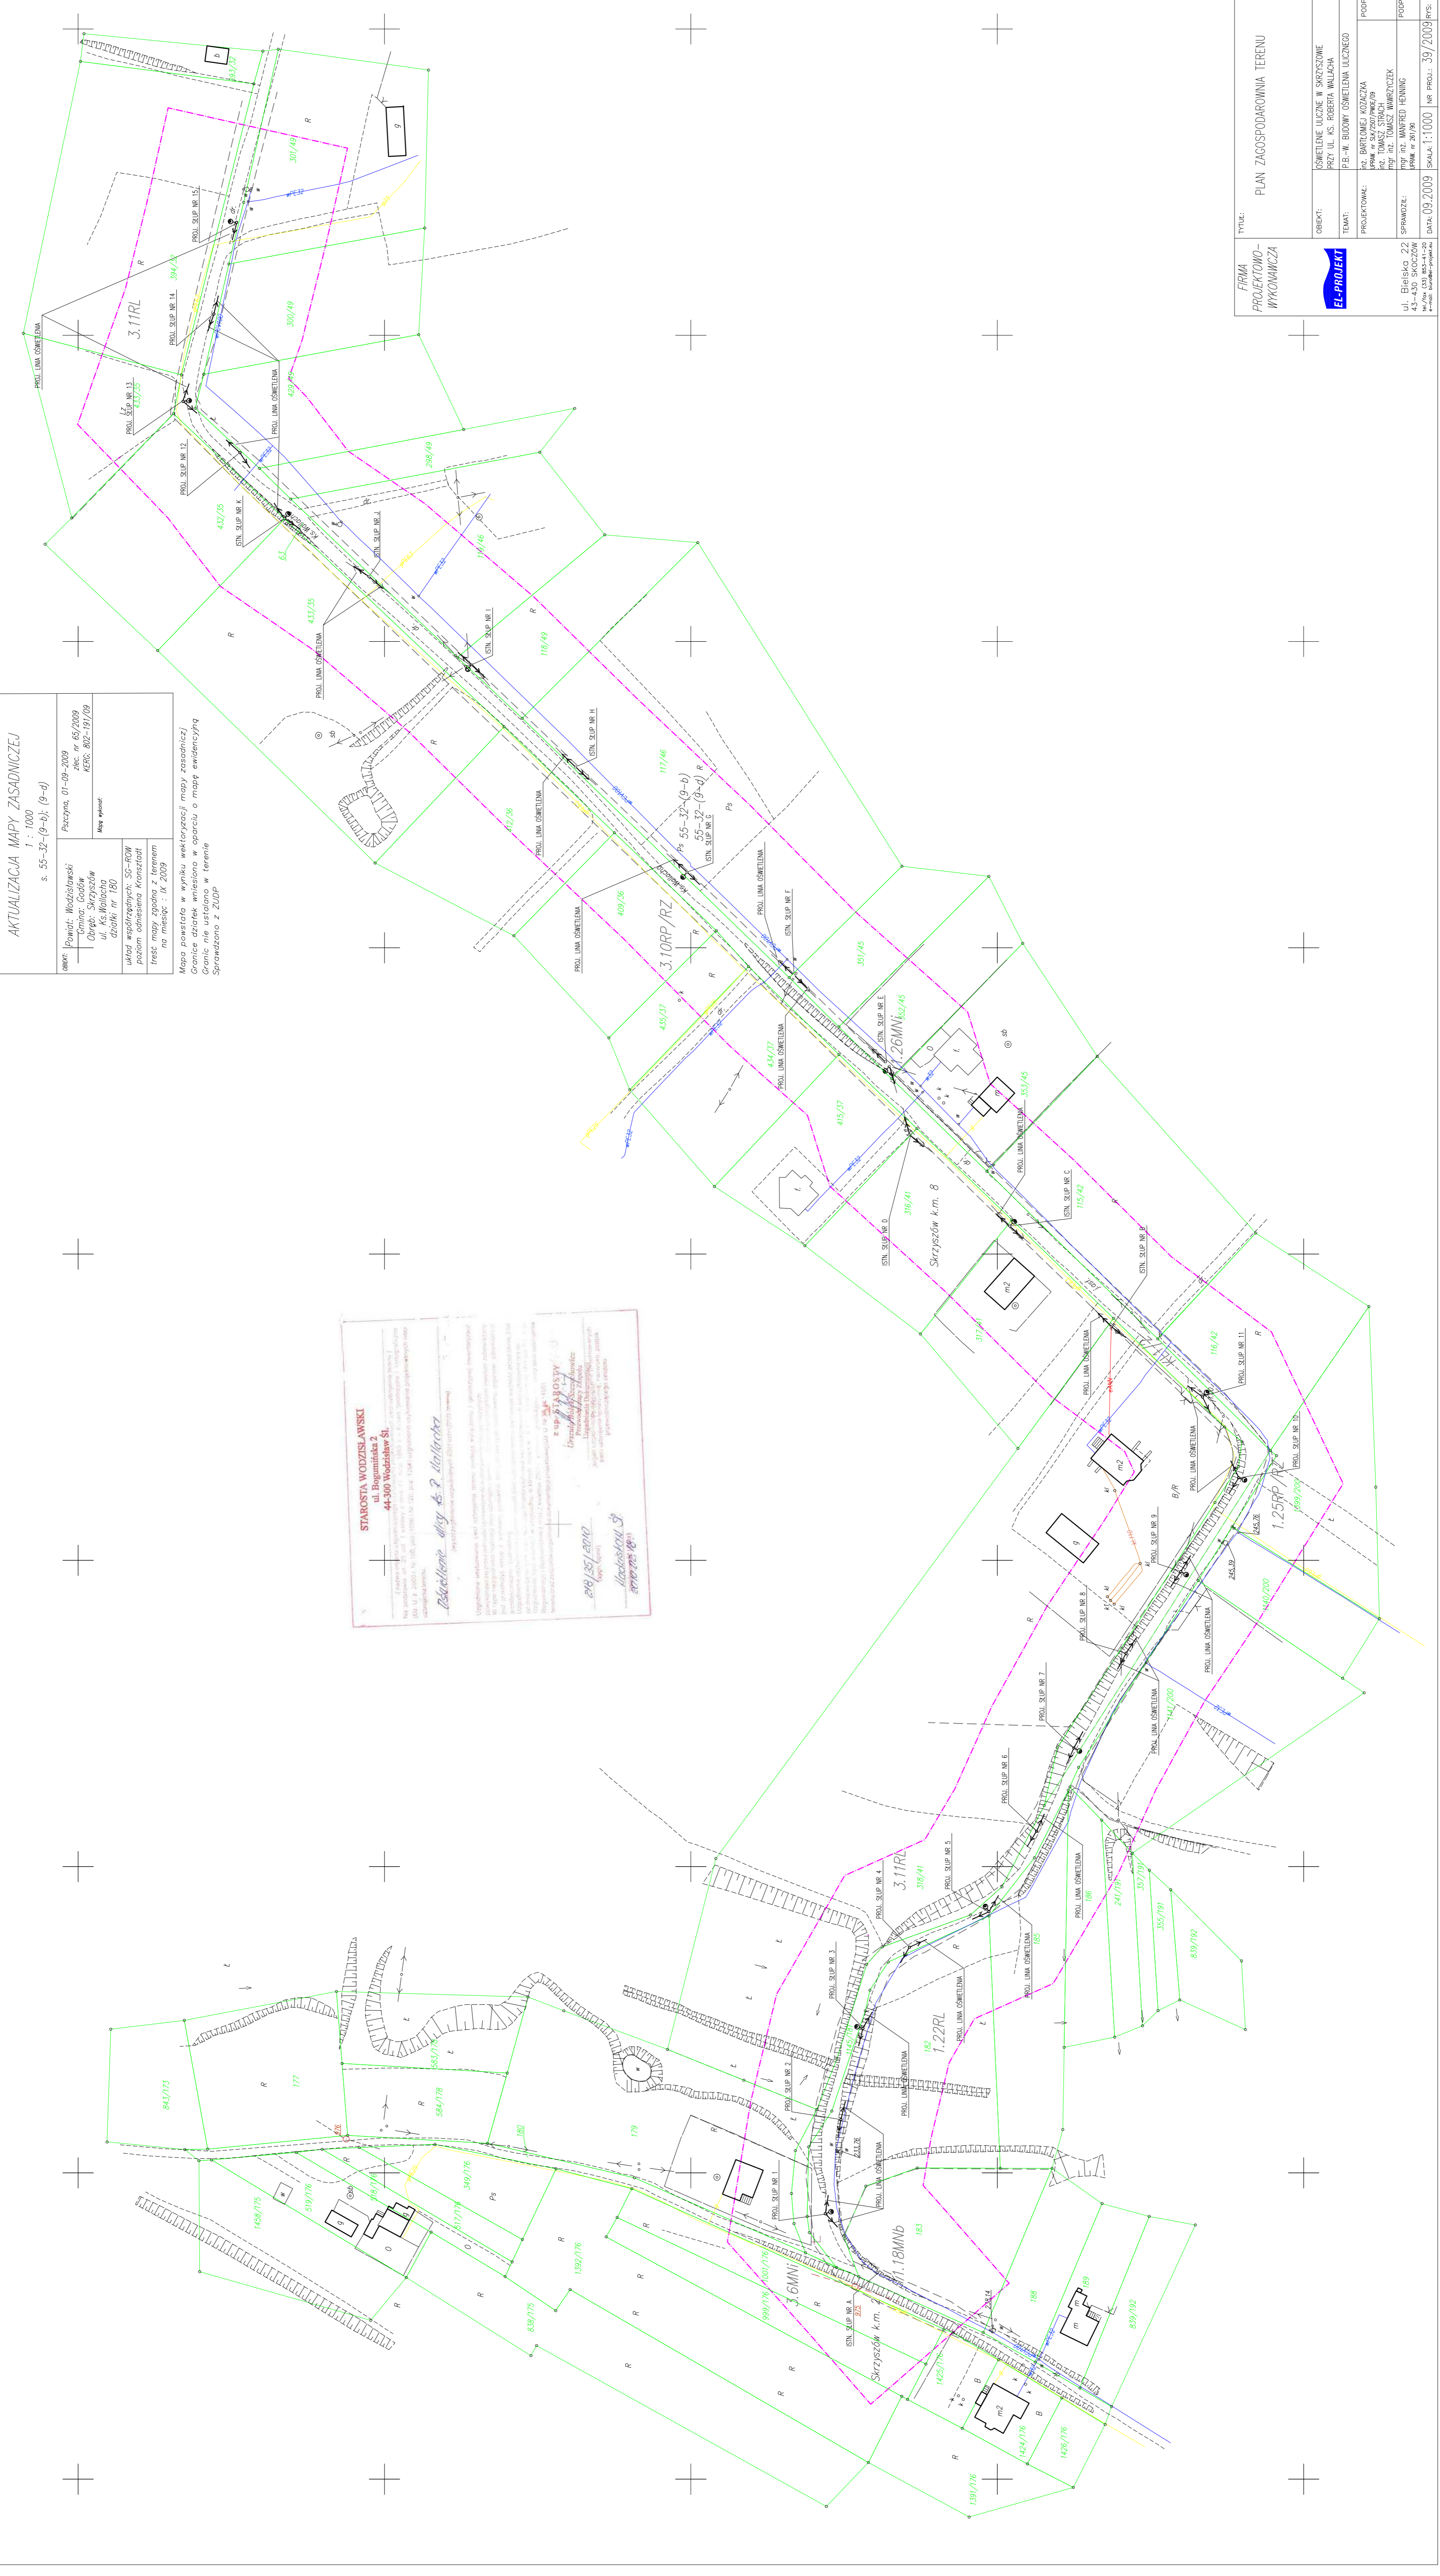

FIRMA PROJEKTOWO-WYKONAWCZA		TYTUŁ: PLAN ZACOSPODAROWANIA TERENU	
P.B.-W. BUDOWY OSWIELENIA ULICNEGO		TEMAT:	
MGR. INŻ. MAREK HENNING		SPRAWDZIŁ: MGR. INŻ. MAREK HENNING	
