# AKTUALIZACJA MAPY ZASADNICZEJ

1 : 1000

s. 55-32-(7-b); (7-d)

| | |
|---|---|
| OBIEKT: Powiat: Wodzisławski<br>Gmina: Godów<br>Obręb: Skrzyszów<br>ul. Dębowa<br>działki nr 679/52 | Pszczyna, 01-09-2009<br>zlec. nr 65/2009<br>KERG: 802-191/09 |
| układ współrzędnych: SG-ROW<br>poziom odniesiena Kronsztadt | Mapę wykonał: |
| treść mapy zgodna z terenem<br>na miesiąc : IX 2009 | |

Mapa powstała w wyniku wektoryzacji mapy zasadniczej
Granice działek wniesiono w oparciu o mapę ewidencyjną
Granic nie ustalano w terenie

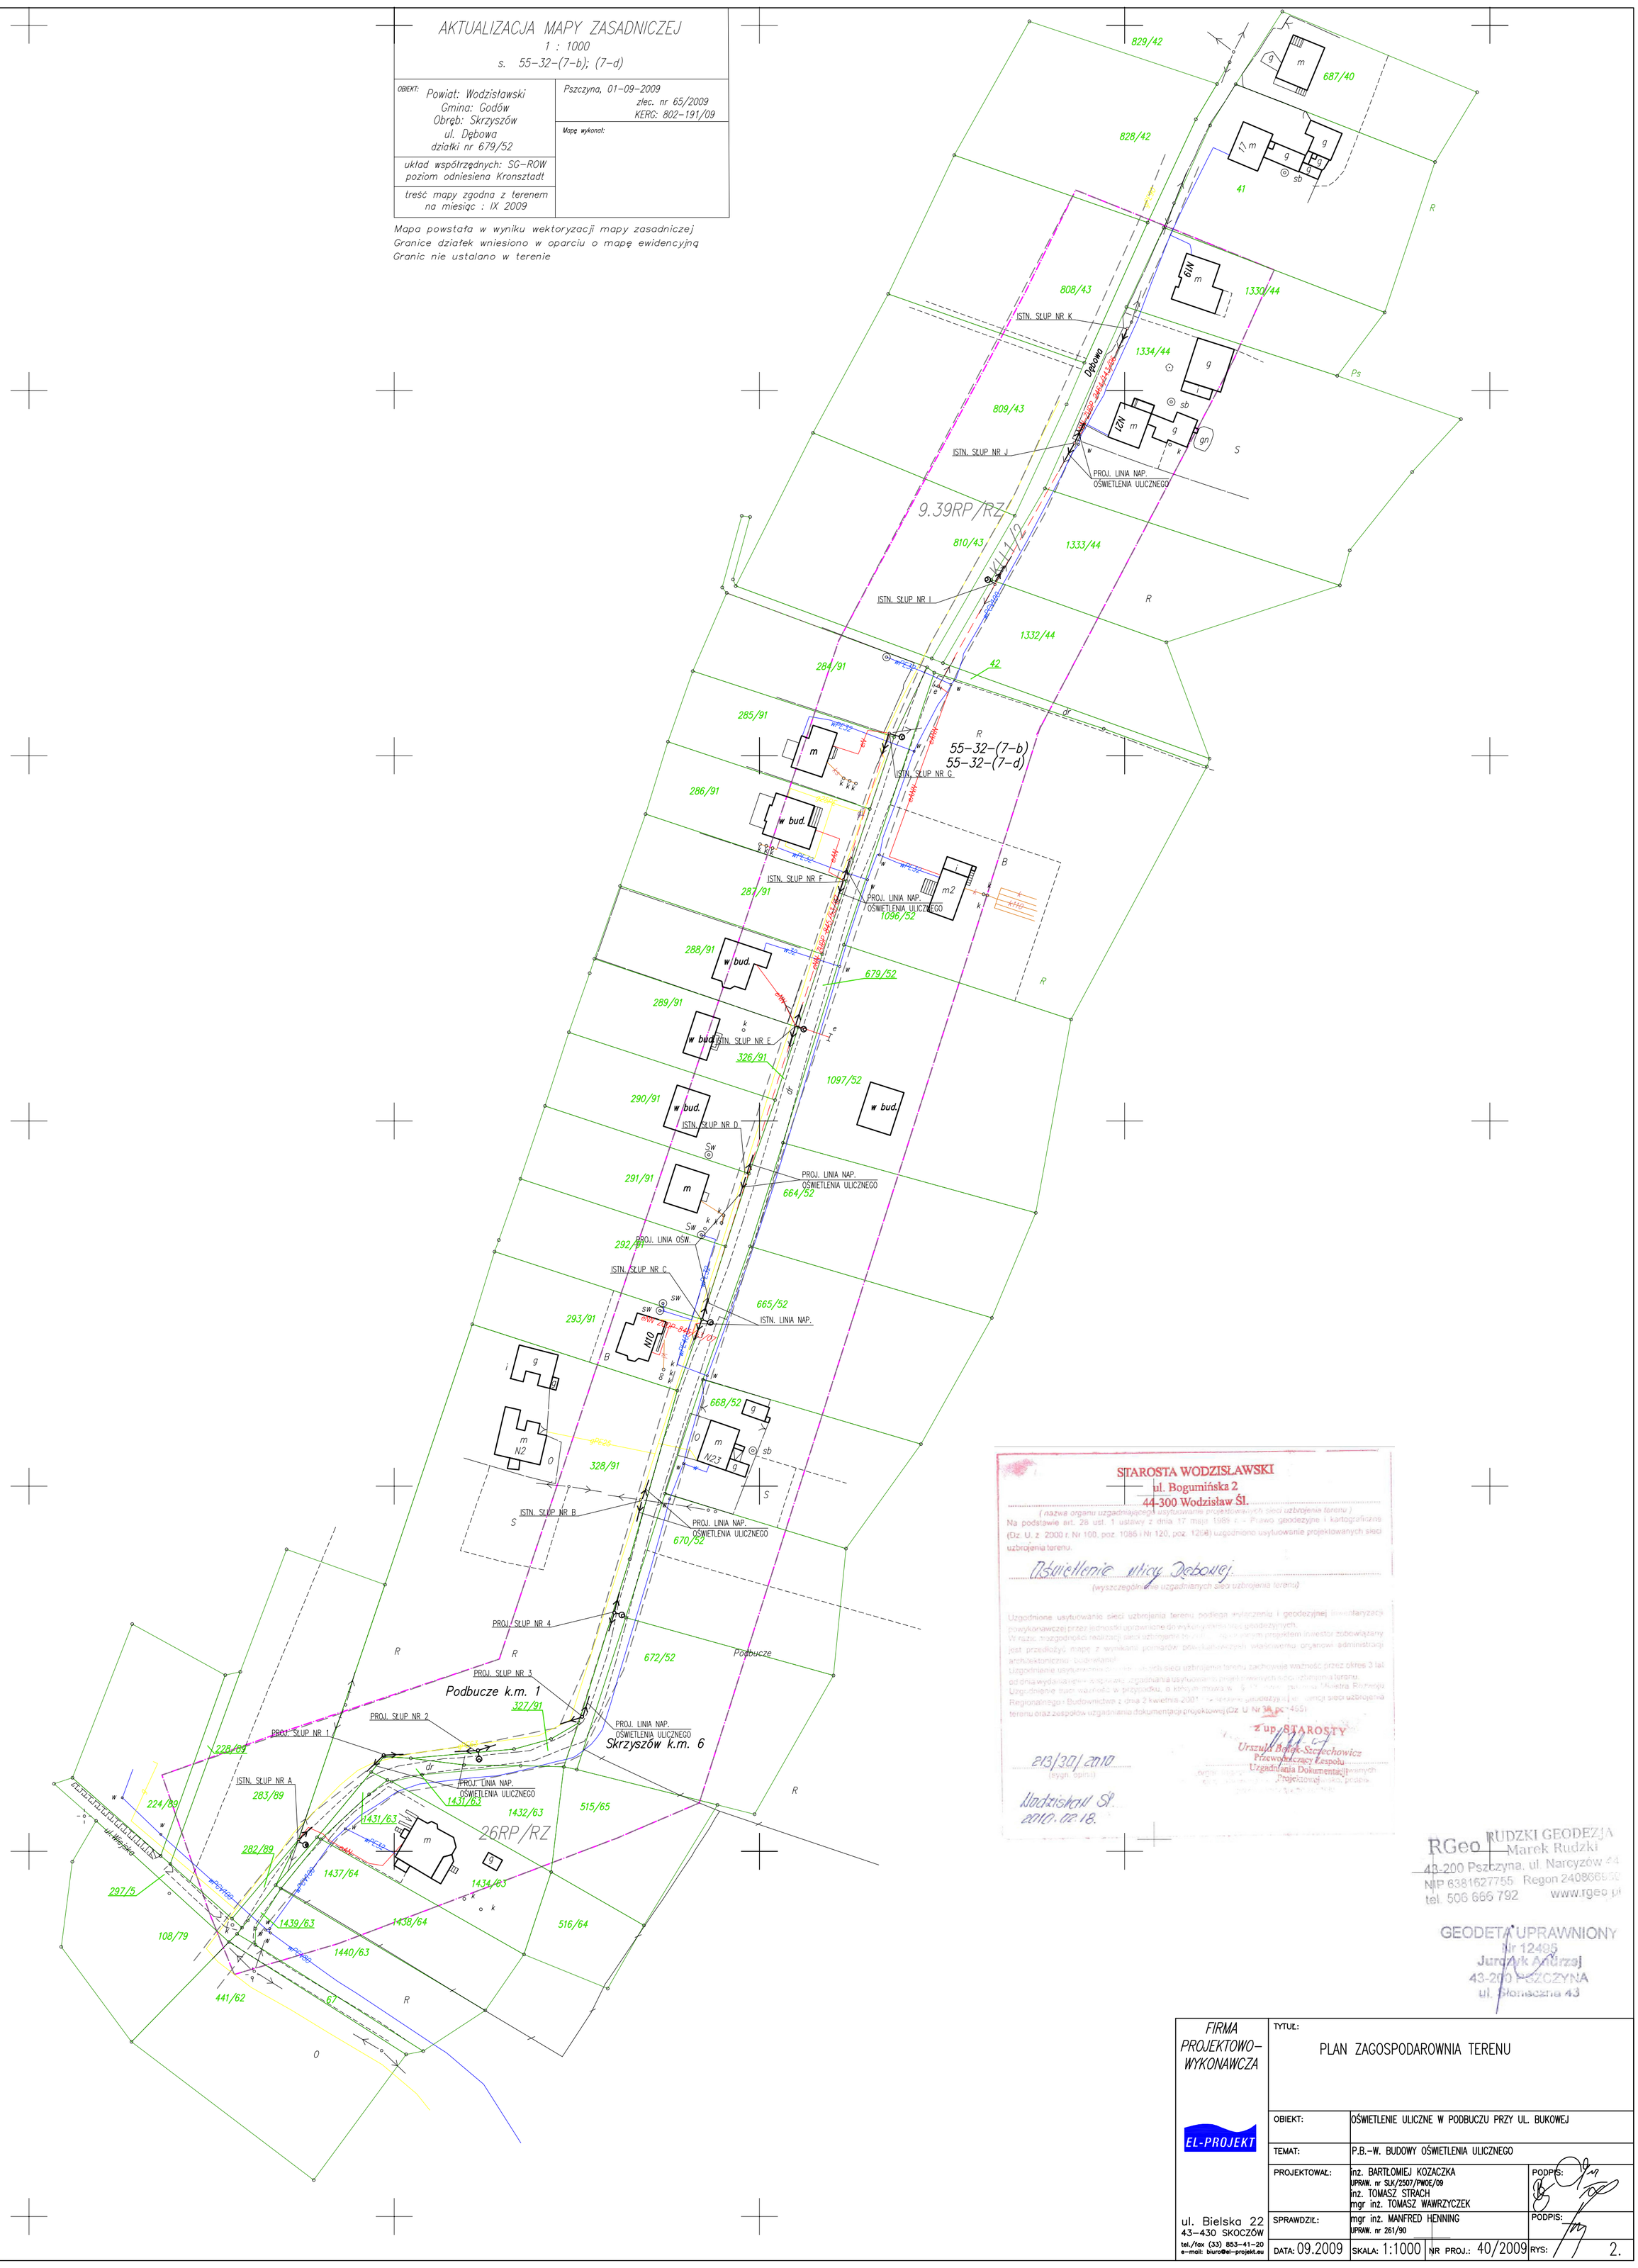


STAROSTA WODZISŁAWSKI
ul. Bogumińska 2
44-300 Wodzisław Śl.

( nazwa organu uzgadniającego usytuowanie projektowanych sieci uzbrojenia terenu )
Na podstawie art. 28 ust. 1 ustawy z dnia 17 maja 1989 r. - Prawo geodezyjne i kartograficzne (Dz. U. z 2000 r. Nr 100, poz. 1086 i Nr 120, poz. 1268) uzgodniono usytuowanie projektowanych sieci uzbrojenia terenu.

Oświetlenie ulicy Dębowej.
(wyszczególnienie uzgadnianych sieci uzbrojenia terenu)

Uzgodnione usytuowanie sieci uzbrojenia terenu podlega wytyczeniu i geodezyjnej inwentaryzacji powykonawczej przez jednostki uprawnione do wykonywania prac geodezyjnych.
W razie niezgodności realizacji sieci uzbrojenia z projektem inwestor zobowiązany jest przedłożyć mapę z wynikami pomiarów powykonawczych właściwemu organowi administracji architektoniczno - budowlanej.
Uzgodnienie usytuowania projektowanej sieci uzbrojenia terenu zachowuje ważność przez okres 3 lat od dnia wydania niniejszego uzgadniania usytuowania projektowanej sieci uzbrojenia terenu.
Uzgodnienie traci ważność w przypadku, o którym mowa w § 3 ust. 2 rozporządzenia Ministra Rozwoju Regionalnego i Budownictwa z dnia 2 kwietnia 2001 r. w sprawie geodezyjnej ewidencji sieci uzbrojenia terenu oraz zespołów uzgadniania dokumentacji projektowej (Dz. U. Nr 38, poz. 455)

213/30/2010
(sygn. sprawy)

Wodzisław Śl.
2010.02.18.

Z up. STAROSTY
Urszula Bolek-Szczechowicz
Przewodniczący Zespołu
Uzgadniania Dokumentacji
Projektowej

RGeo RUDZKI GEODEZJA
Marek Rudzki
43-200 Pszczyna, ul. Narcyzów 44
NIP 6381627755 Regon 240866550
tel. 506 666 792 www.rgeo.pl

GEODETA UPRAWNIONY
Nr 12495
Jurczyk Andrzej
43-200 PSZCZYNA
ul. Słoneczna 43

| | | | |
|---|---|---|---|
| FIRMA PROJEKTOWO-WYKONAWCZA | TYTUŁ: PLAN ZAGOSPODAROWNIA TERENU | | |
| EL-PROJEKT | OBIEKT: | OŚWIETLENIE ULICZNE W PODBUCZU PRZY UL. BUKOWEJ | |
| | TEMAT: | P.B.-W. BUDOWY OŚWIETLENIA ULICZNEGO | |
| | PROJEKTOWAŁ: | inż. BARTŁOMIEJ KOZACZKA<br>UPRAW. nr SLK/2507/PWOE/09<br>inż. TOMASZ STRACH<br>mgr inż. TOMASZ WAWRZYCZEK | PODPIS: |
| ul. Bielska 22<br>43-430 SKOCZÓW<br>tel./fax (33) 853-41-20<br>e-mail: biuro@el-projekt.eu | SPRAWDZIŁ: | mgr inż. MANFRED HENNING<br>UPRAW. nr 261/90 | PODPIS: |
| | DATA: 09.2009 | SKALA: 1:1000 NR PROJ.: 40/2009 | RYS: 2. |